



**1** PB LAYOUT - ESTAR  
ESCALA 1 : 50

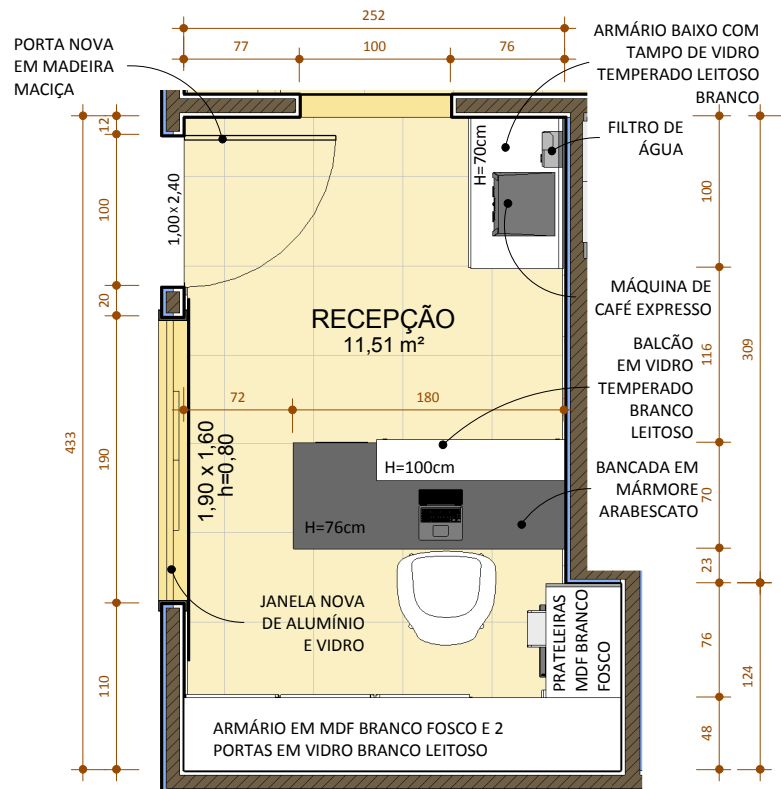

**2** PB LAYOUT - RECEPÇÃO  
ESCALA 1 : 50

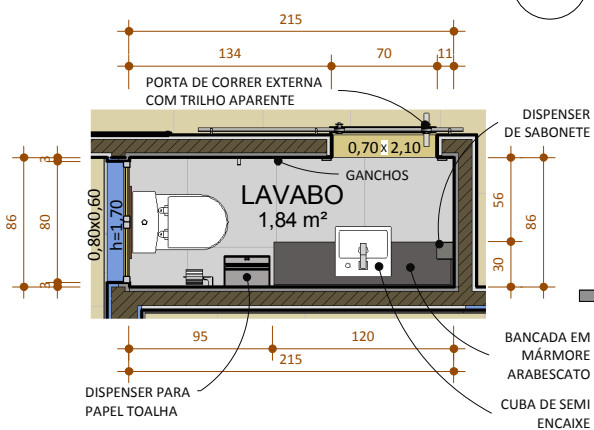

**3** PB LAYOUT - LAVABO  
ESCALA 1 : 50

OBS.: 1. CONFERIR MEDIDAS NO LOCAL. | 2. CONSULTAR DIMENSÕES REAIS DAS ESTRUTURAS NO PROJETO ESTRUTURAL



## CLINICA VETERINÁRIA FELINA

ETAPA: ESTUDO PRELIMINAR	PLANTA BAIXA COM LAYOUT ESTAR, RECEPÇÃO E LAVABO	PRANCHA:	<b>01</b> /03
CLIENTE: Ilka Gonçalves	ENDEREÇO: R. Archibaldo Baleeiro, 85, Rio Vermelho, Salvador-BA	DATA: OUT/17	ESCALA: 1 : 50
EQUIPE: Arq. Lorena Saab CAU: A57626 3	Arq. Marina Teixeira CAU: A90200 4	(Atelier Plural: 3037-7361)	