



1 MESA - PLANTA BAIXA
ESCALA 1:10

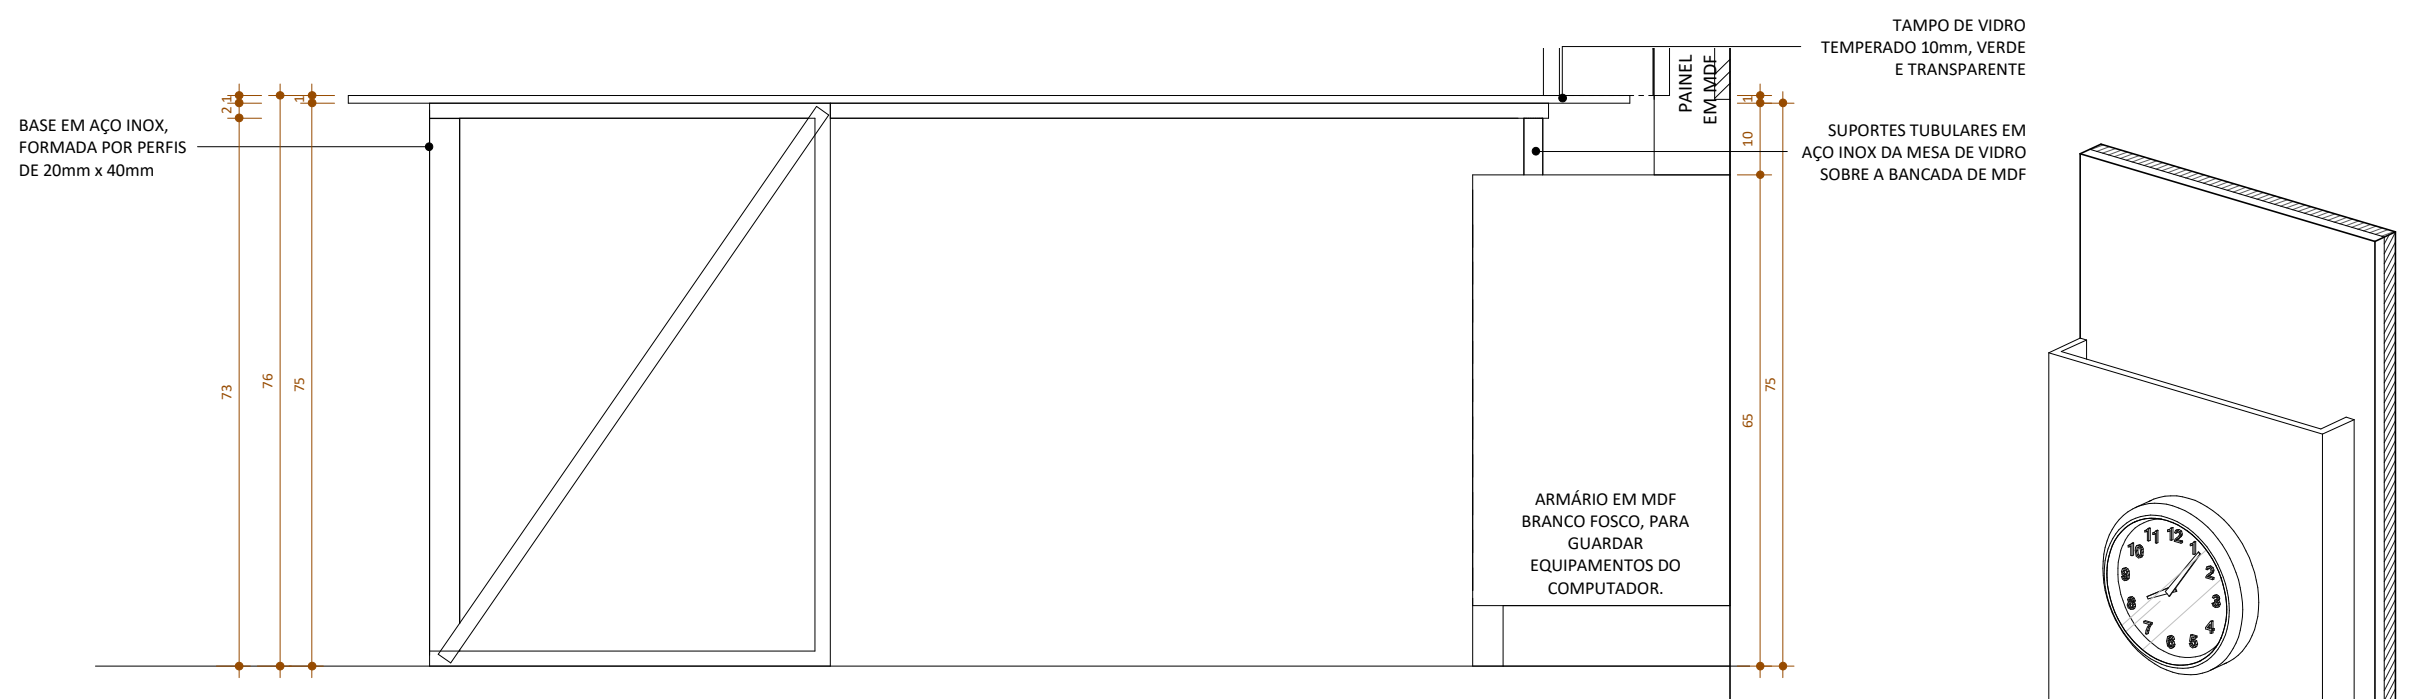


2 MESA - VISTA FRONTAL
ESCALA 1:10

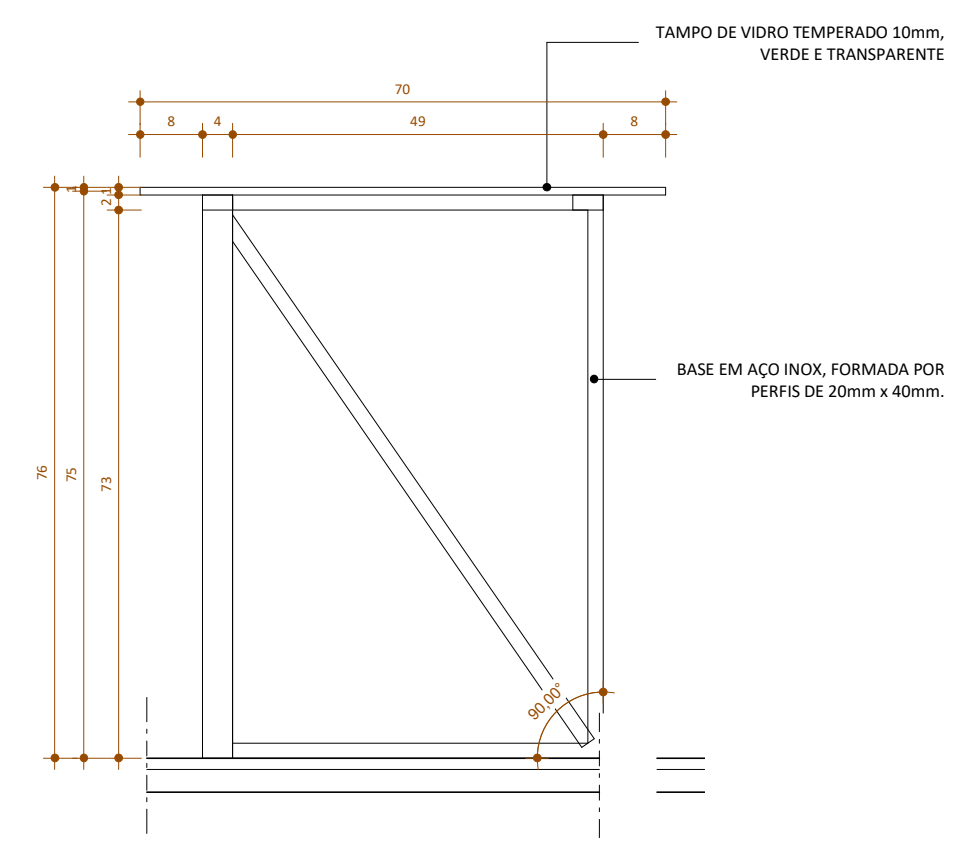


A MESA - SEÇÃO A
ESCALA 1:10


3 MESA E PAINEL - PERSPECTIVA
ESCALA

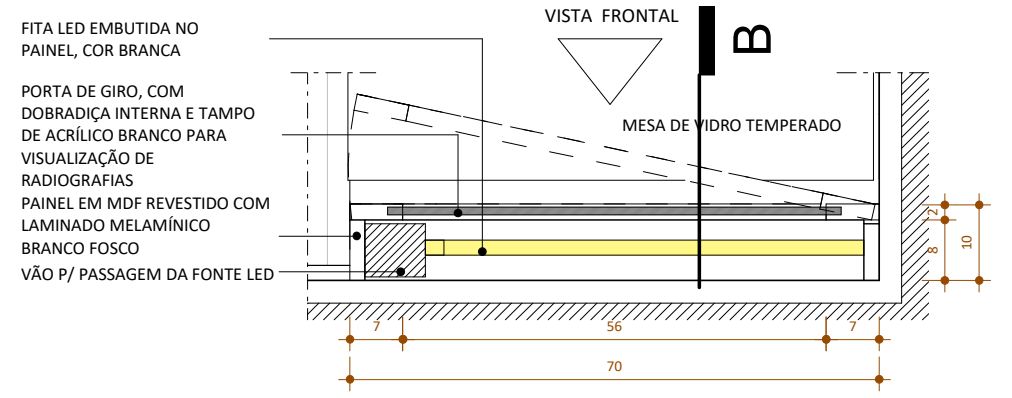


4 PAINEL - PLANTA BAIXA
ESCALA 1:10

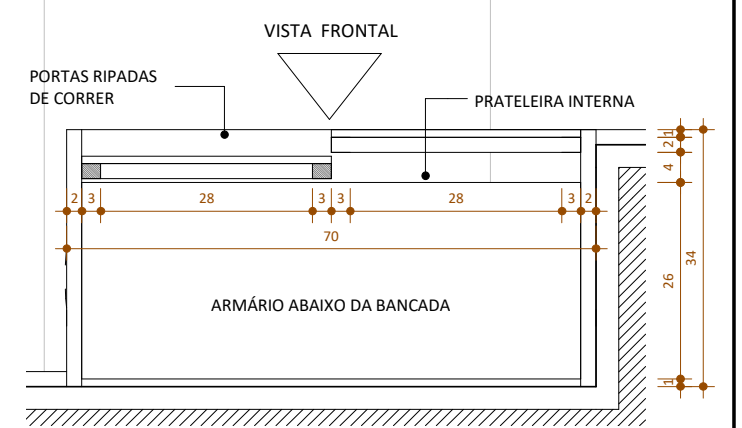

6 ARMÁRIO - PLANTA BAIXA
ESCALA 1:10

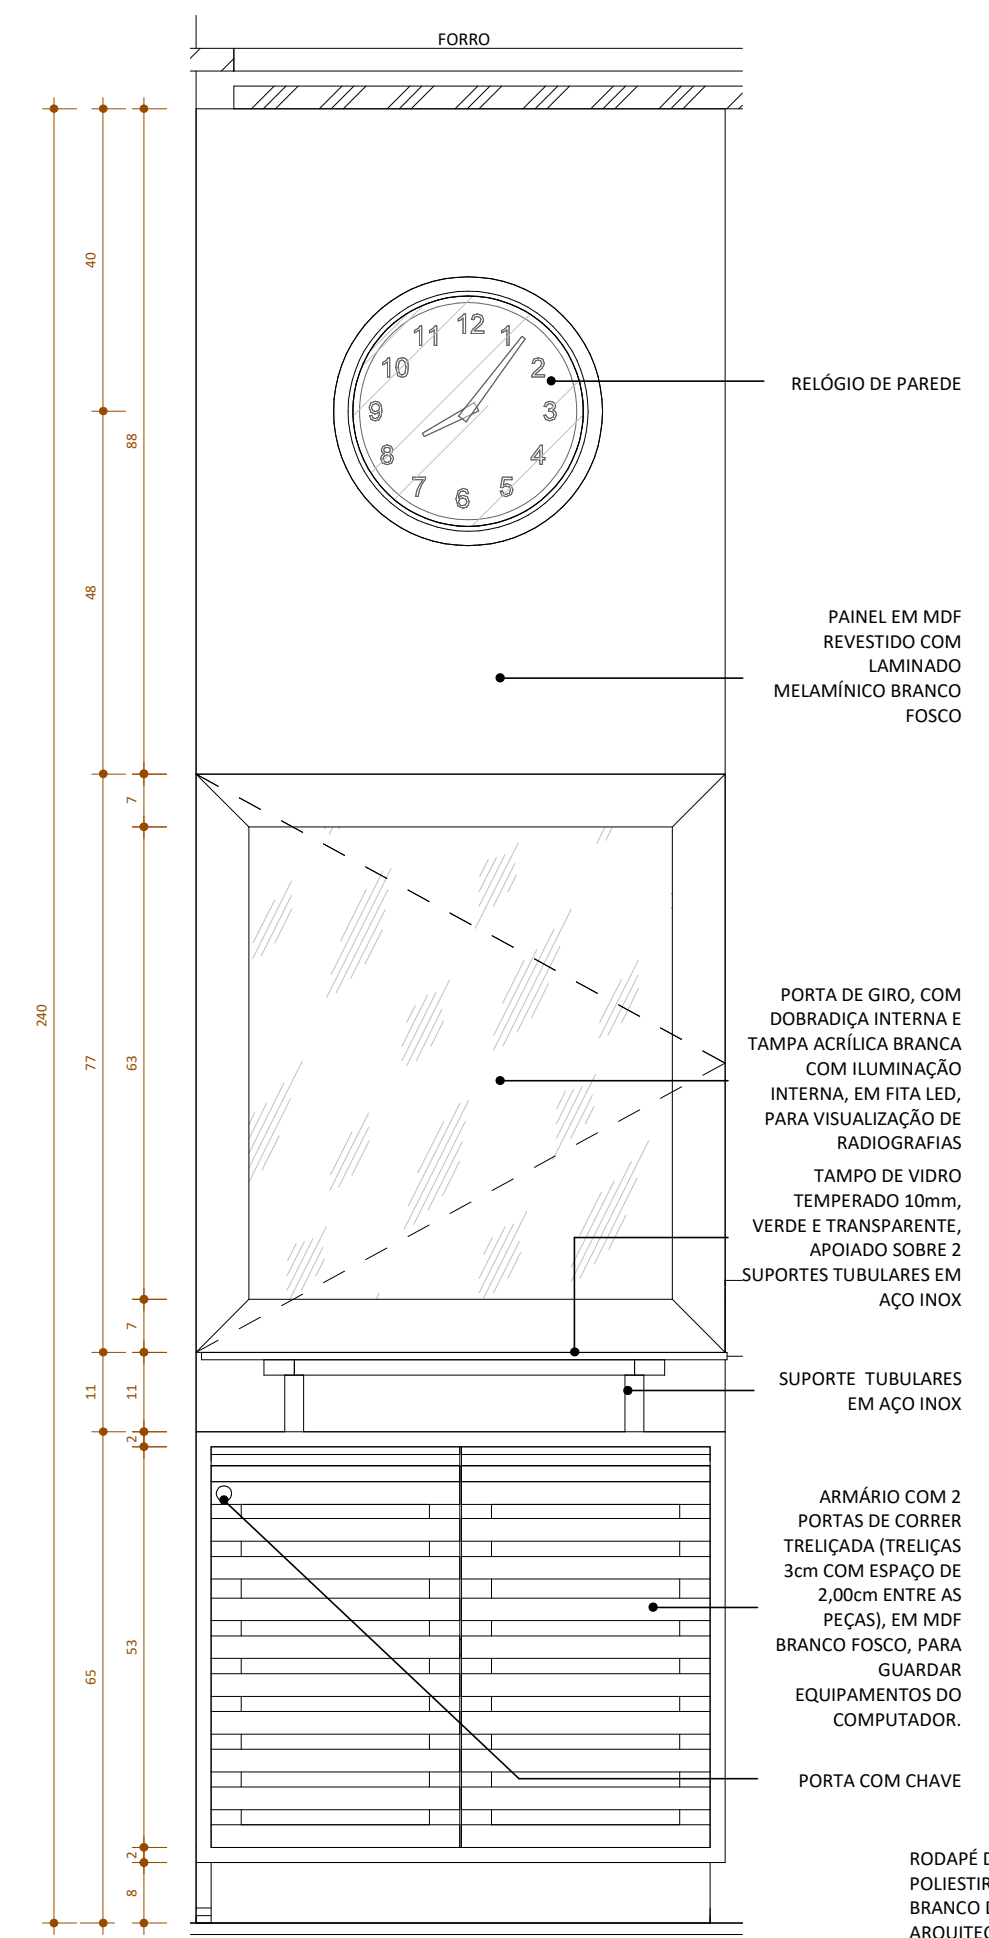

5 PAINEL - VISTA FRONTAL
ESCALA 1:10

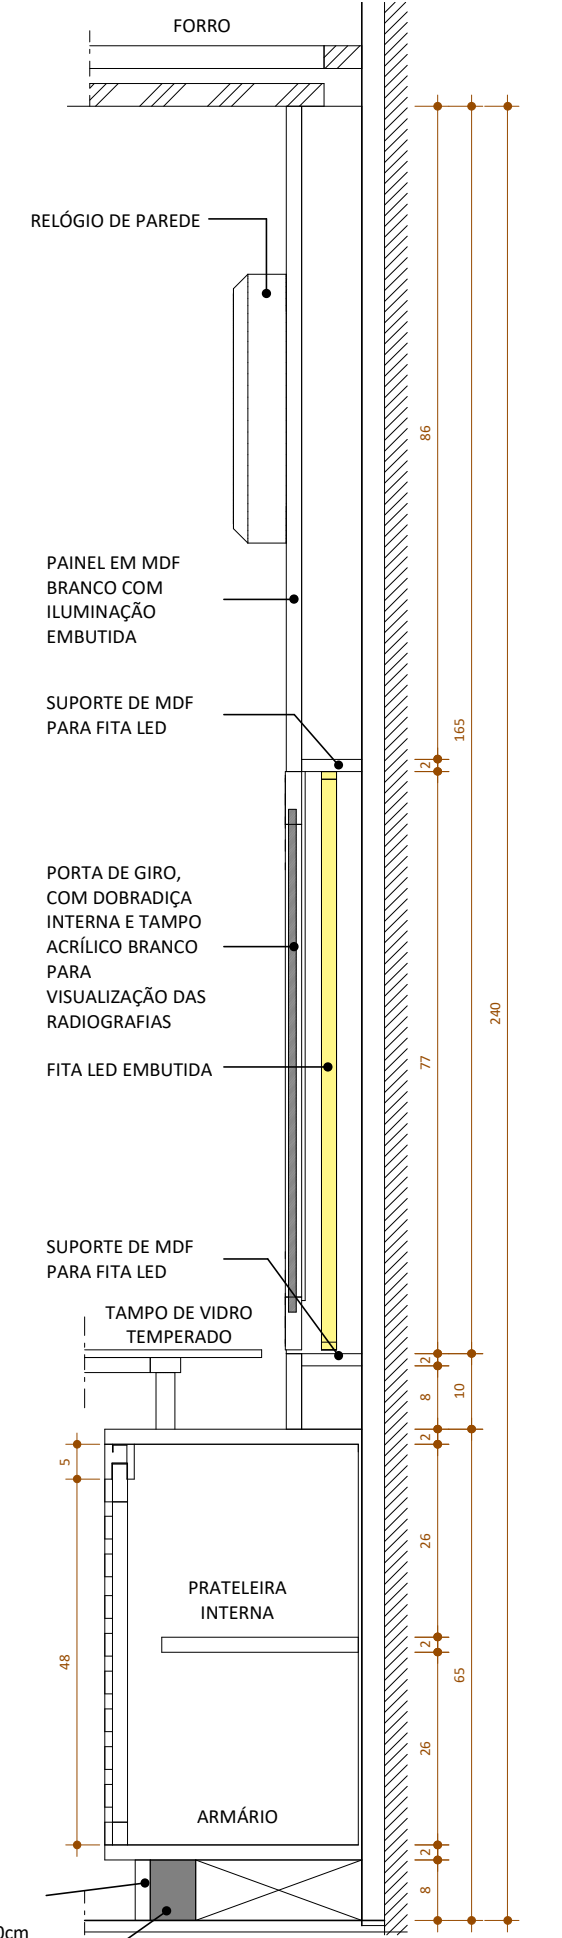

B PAINEL - SEÇÃO B
ESCALA 1:10

OBS.: 1. CONFERIR MEDIDAS NO LOCAL. | 2. MEDIDAS EM CENTÍMETROS, EXCETO ÁREAS, ESQUADRIAS E PÉS-DIREITOS (EM METROS).



CLÍNICA VETERINÁRIA FELINA			
ETAPA: PROJETO EXECUTIVO			
DETALHES CONSULTÓRIO 1 - MESA E PAINEL			
CLIENTE:	ENDEREÇO:	DATA:	PRANCHA:
Iika Gonçalves	R. Archibaldo Baleeiro, 85, Rio Vermelho, Salvador-BA	Novembro/17	11
EQUIPE:	Arq. Lorena Saab	Tarcísio de Assis (Atelier Plural: 3037-7361)	ESCALA:
CAU: A57626 3	CAU: A90200 4		1:10