




**1** PORTA - PLANTA BAIXA  
ESCALA 1:10

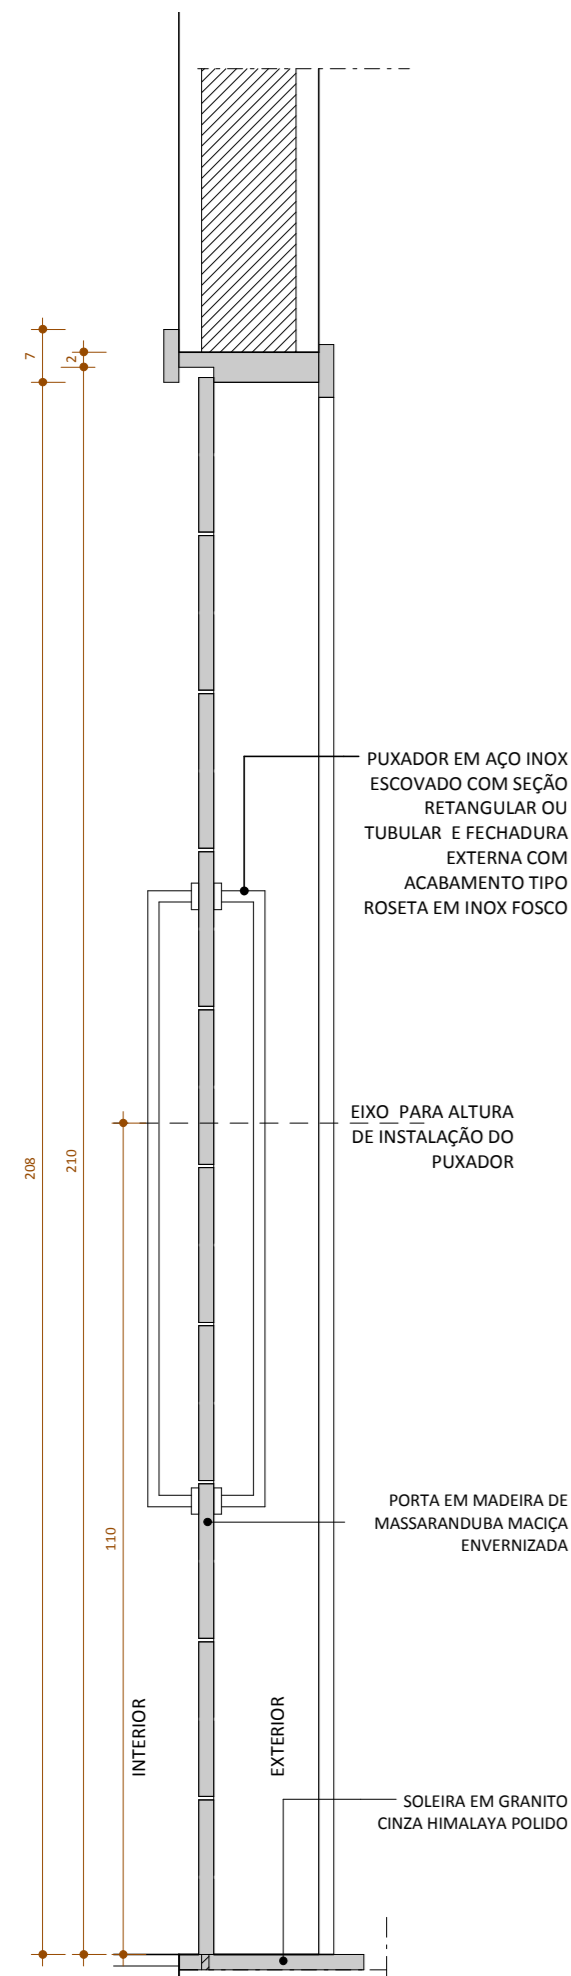


**A** PORTA - SEÇÃO A  
ESCALA 1:10

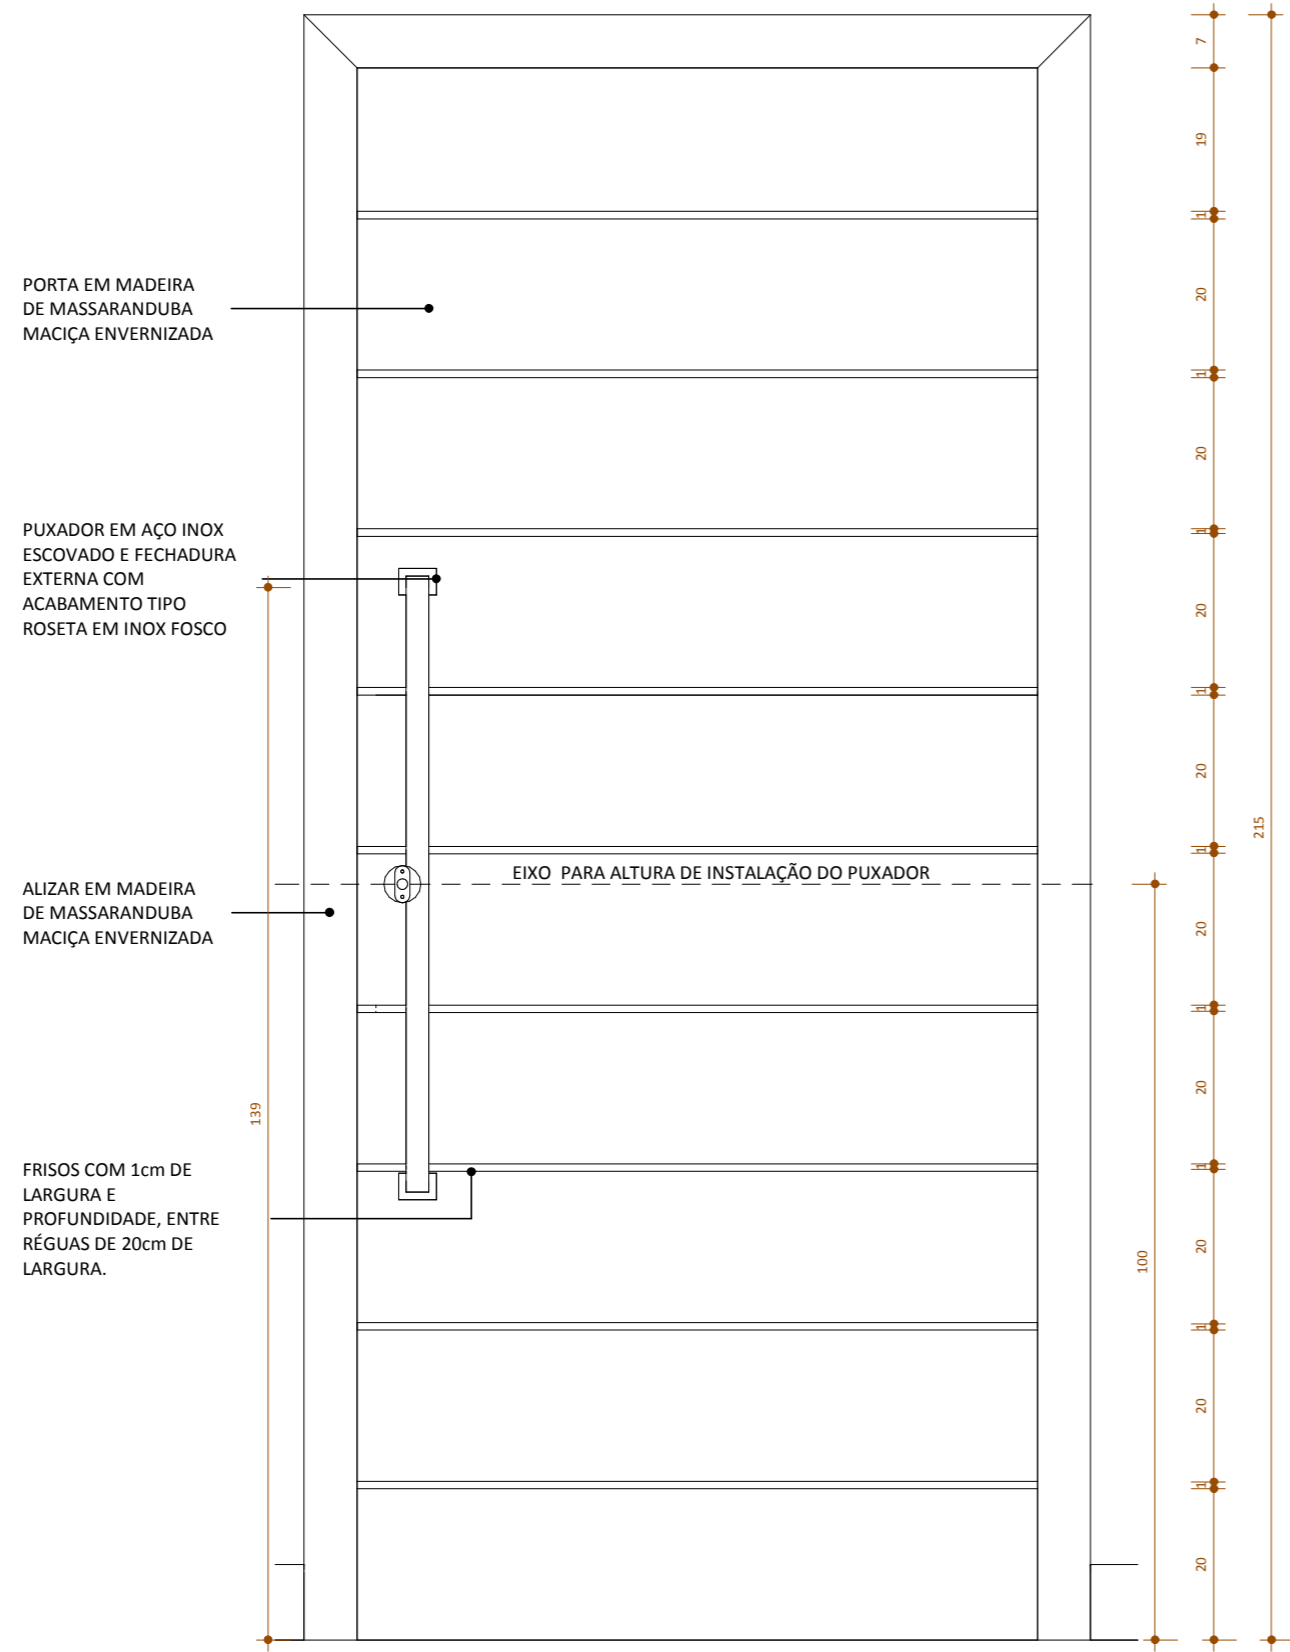


**2** PORTA - VISTA INTERNA  
ESCALA 1:10

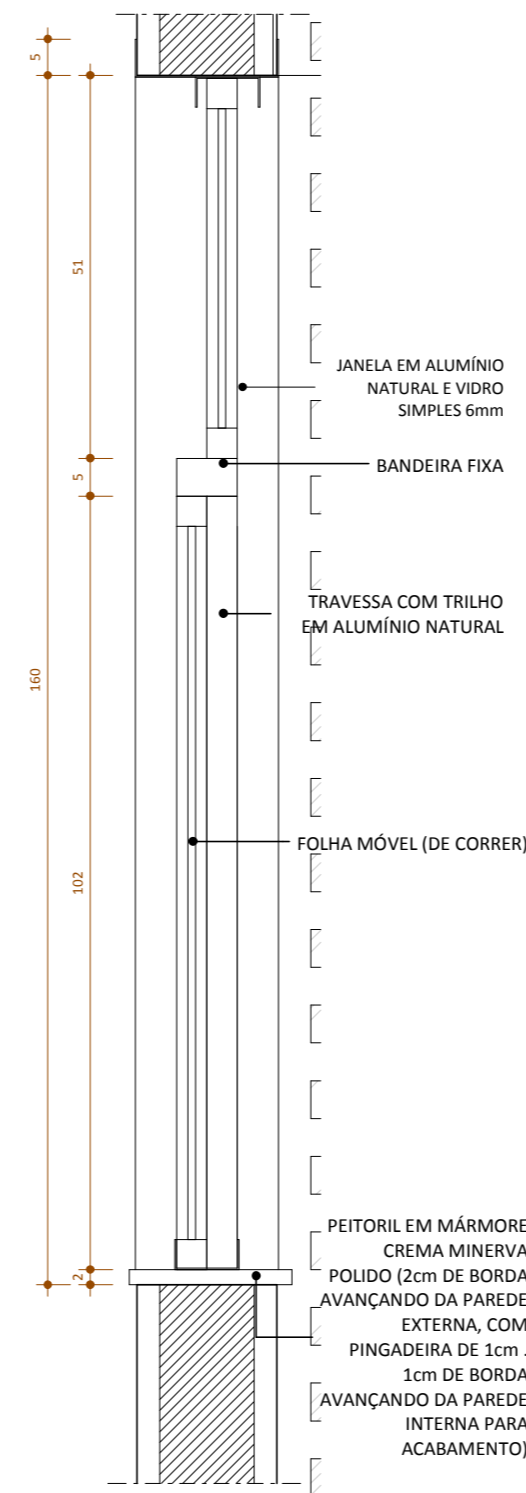

**B** JANELA - SEÇÃO  
ESCALA 1:10

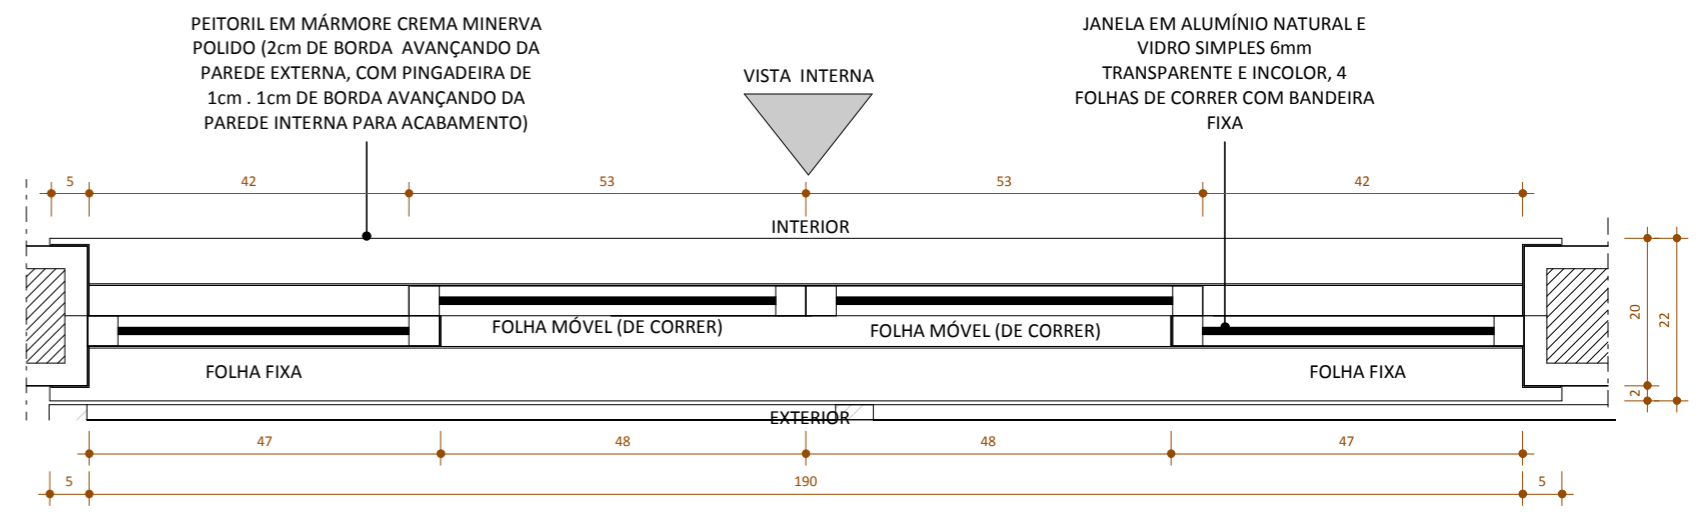

**3** JANELA - PL. BAIXA  
ESCALA 1:10

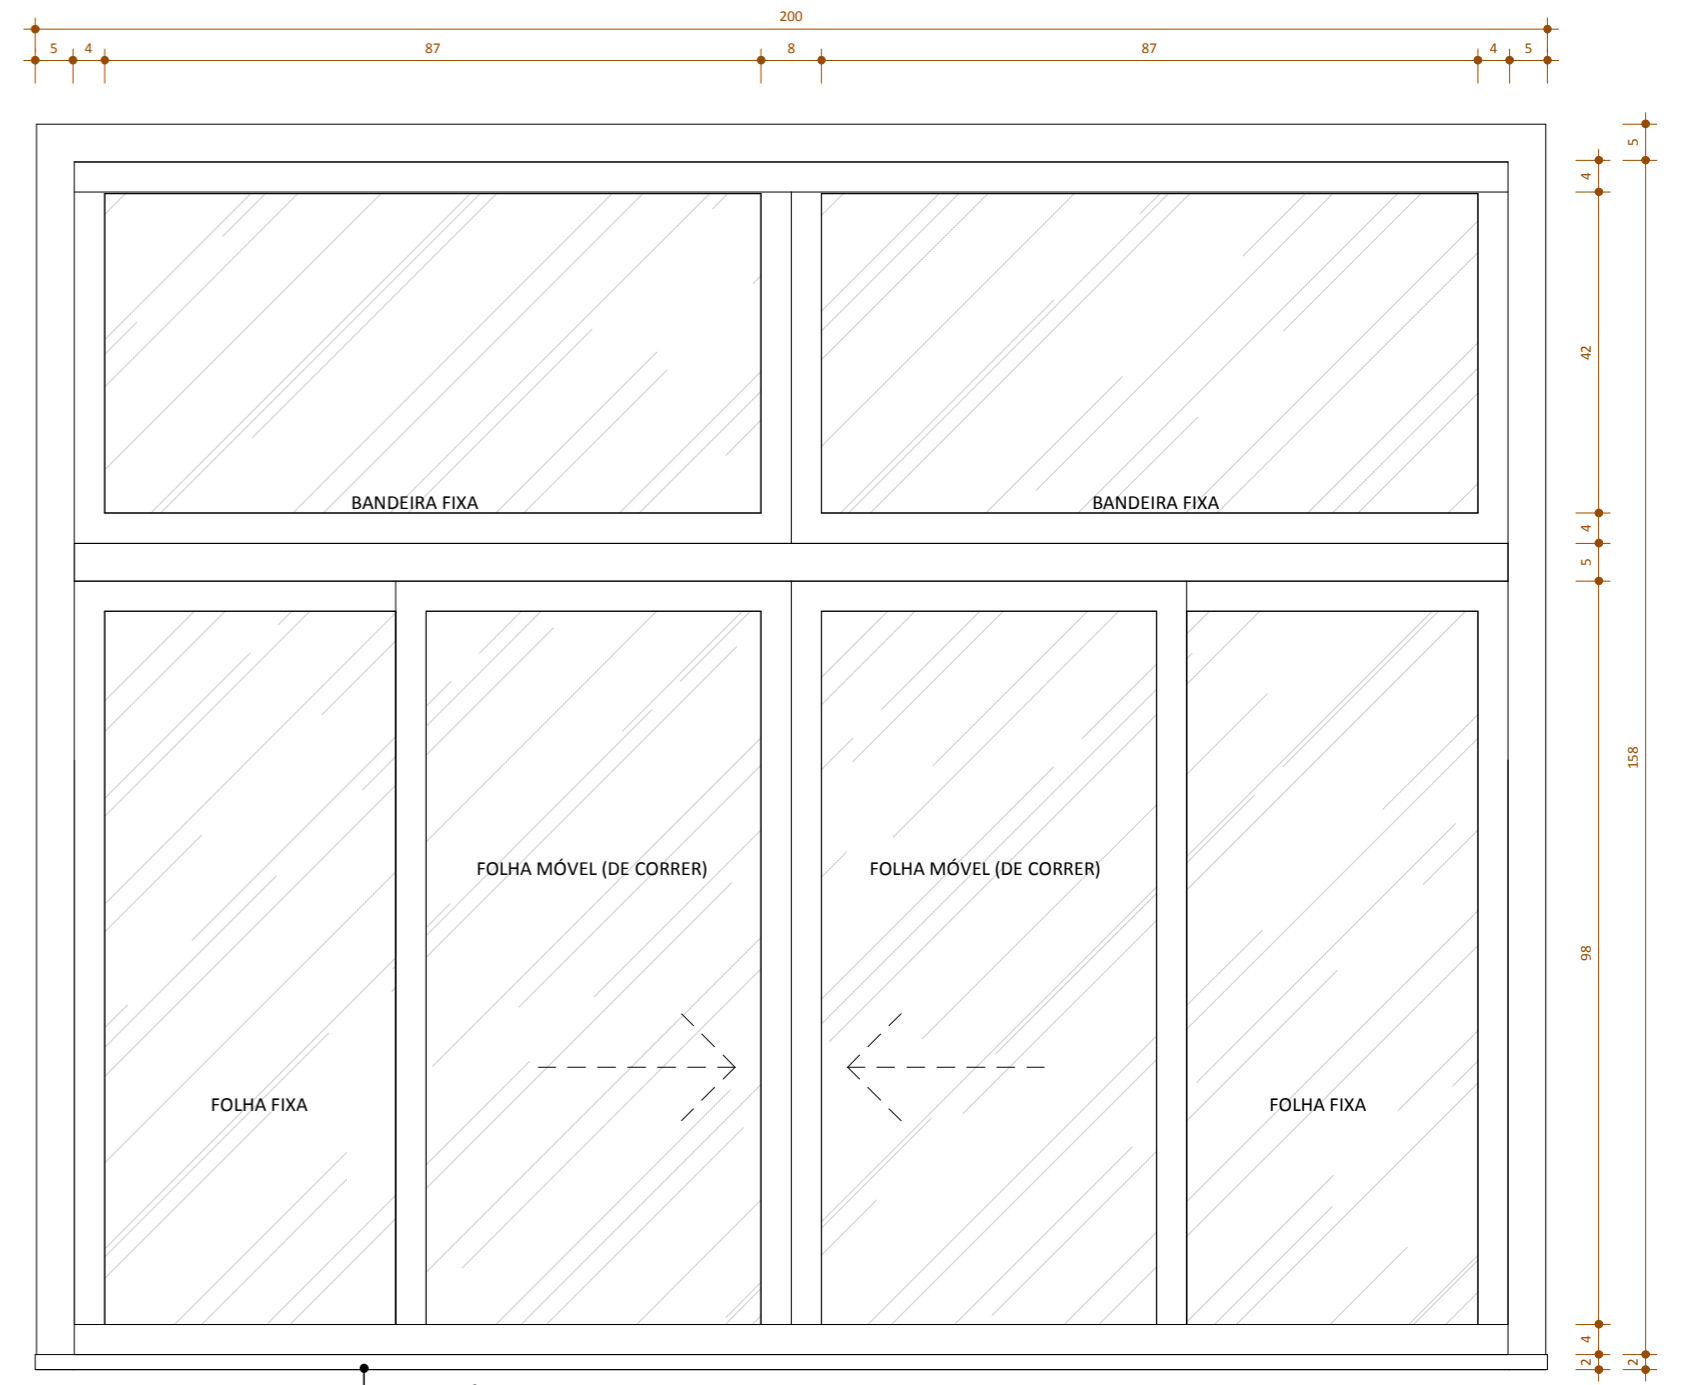

**4** JANELA - VISTA INTERNA  
ESCALA 1:10

OBS.: 1. CONFERIR MEDIDAS NO LOCAL. | 2. MEDIDAS EM CENTÍMETROS, EXCETO ÁREAS, ESQUADRIAS E PÉS-DIREITOS (EM METROS).



**CLÍNICA VETERINÁRIA FELINA**

ETAPA: PROJETO EXECUTIVO

CLIENTE: Ilika Gonçalves

ENDEREÇO: R. Archibaldo Baleeiro, 85, Rio Vermelho, Salvador-BA

EQUIPE: Arq. Lorena Saab CAU: A57626 3

DATA: MAIO/2018

Tarcísio de Assis (Atelier Plural: 3037-7361)

PRANCHA: 04/30

ESCALA: 1:10