
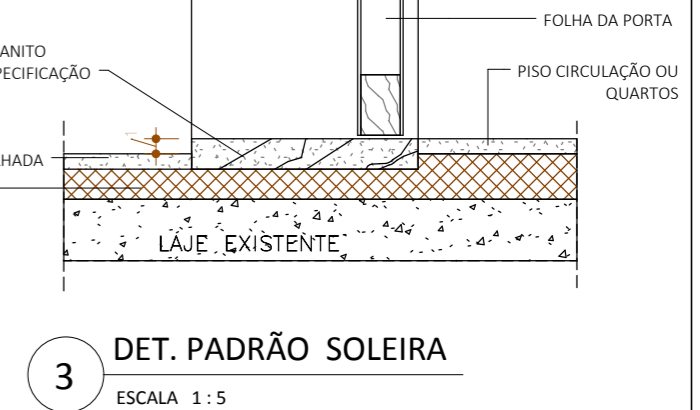


1 PLANTA BAIXA LAYOUT
ESCALA 1 : 100

ESPECIFICAÇÃO	
	DESCRIÇÃO
01.4	BASE DE ALVENARIA PARA ARMÁRIOS COM PREENCHIMENTO DE BLOCO, H=10cm
02.1.2	GRANITO YELLOW ÔNIX [SALA e COZINHA]
02.1.3	PISO PORCELANATO CONCRETO CINZA 60x120 NAT PORTOBELLO [LAVABO]
02.1.4	PISO PORCELANATO AMSTERDAM 60x60 NAT PORTOBELLO [SANIT RUY]
02.1.5	DECK DE MADEIRA DE LEI COMPLEMENTAR AO DECK EXISTENTE
02.1.7	PISO VINÍLICO DURAFLOOR LVT TIVOLI ASSENTADO EM ESCAMA DE PEIXE [CORREDOR, SUÍTES RUY E PIETRA]
02.1.8	PORCELANATO IMBUÍA CLARA PORTOBELLO 20x120 NAT (SANIT RUY)
02.1.9	PISO EM RÉGUAS DE PINUS 20x122CM E=25MM ASSENTADA SOBRE BARROTE DE MADEIRA DE LEI 4x2, AMBOS COM APLICAÇÃO DE SOLUÇÃO COM AÇÃO INSETICIDA PARA CUPINS E BROCAS (EX. PENETROL CUPIM DA VEDACIT)
02.1.10	PISO CERÂMICO EXISTENTE A MANTER (ÁREA DE SERVIÇO, SANIT SERVIÇO E DEPÓSITO)
02.1.11	PORCELANATO PARA ÁREA EXTERNA GOTHAN LAKE 90X90 EXT. RETIFICADO PORTOBELLO - REJUNTE CINZA PLATINUM [VARANDA GOURMET E ÁREA EXTERNA]
02.1.12	DRENAGEM LINEAR COBERTA POR SEIXO
02.2.1	RODAPÉ H=15CM SANTALUZIA MODERNA 515 [QUARTOS E CIRC.]
02.2.2	RODAPÉ H=10CM EM PEDRA NATURAL ÔNIX - SALA E COZINHA: COMPATIBILIZAR ALTURA COM A MARCENARIA
02.2.3	RODAPÉ H=10CM EM GRANITO PRETO ABSOLUTO OU SILESTONE PRETO PARA BASES DE ALVENARIA (COZ)
02.2.4	RODAPÉ H=10CM EM NANOGLOSS OU MARMOGLASS BRANCO ABSOLUTO PARA BASES DE ALVENARIA (SANIT PIETRA)
02.2.5	RODAPÉ H=10CM EM GRANITO VERDE SUPER EXÓTICO GREEN PEACE [SANIT RUY]
02.2.6	RODAPÉ H=10CM EM GRANITO PRETO SÃO GABRIEL [A. SERVIÇO]
02.2.7	RODAPÉ H=10CM EM GRANITO VERMELHO SUPER EXÓTICO OAK BAMBOO [VARANDA GOURMET]
06.12	SOLEIRA EM NANOGLOSS OU MARMOGLASS BRANCO ABSOLUTO PARA SANIT. PIETRA E HÓSPEDES
06.13	SOLEIRA EM GRANITO VERDE SUPER EXÓTICO GREEN PEACE
06.14	SOLEIRA EM GRANITO YELLOW ÔNIX
06.15	SOLEIRA EXISTENTE A MANTER
06.26	REVESTIMENTO PARA PISCINA EM PEDRA HIJAU LISA 10x10CM

RODAPÉS E SOLEIRAS	
	RODAPÉ H = 10CM EM GRANITO VERMELHO SUPER EXÓTICO OAK BAMBOO
	RODAPÉ H=10CM E SOLEIRA EM PEDRA NATURAL ÔNIX
	RODAPÉ H=15CM SANTALUZIA MODERNA 515
	RODAPÉ H=10CM E SOLEIRA EM GRANITO VERDE SUPER EXÓTICO GREEN PEACE
	RODAPÉ H=10CM EM GRANITO PRETO SÃO GABRIEL
	RODAPÉ H=10CM EM GRANITO PRETO ABSOLUTO OU SILESTONE PRETO
	RODAPÉ H=10CM E SOLEIRA EM NANOGLOSS OU MARMOGLASS BRANCO ABSOLUTO
	BASE DE ALVENARIA PARA ARMÁRIOS COM PREENCHIMENTO DE BLOCO, H=10cm

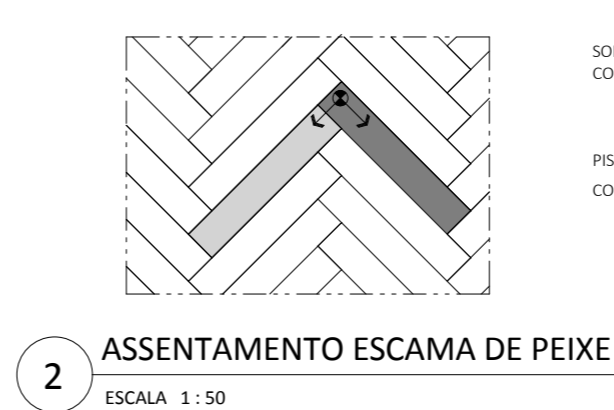

RESPONSÁVEL TÉCNICO PROJETO Arq. Joana Pinheiro CLIENTE Ruy Cunha Filho CONSTRUTOR

OB.: 1. CONFERIR MEDIDAS NO LOCAL. | 2. CONSULTAR DIMENSÕES REAIS DAS ESTRUTURAS NO PROJETO ESTRUTURAL



Apartamento Ruy Cunha Filho

ETAPA: PROJETO EXECUTIVO

CLIENTE: Ruy Cunha Filho

EQUIPE: Arq. Joana Pinheiro CAU: A585769

ENDEREÇO: GreenVille, Ap 3003, Torre Eldorado, Patamares, Salvador-BA

DATA: 02/2018

Est. Luara/ Gessica/ Ana Beatriz (Atelier Plural: 3037-7361)

PLANTA DE PISO

PRANCHA: **04**₃₁

ESCALA: Como indicado