




**1** PERSPECTIVA BANCADA  
ESCALA

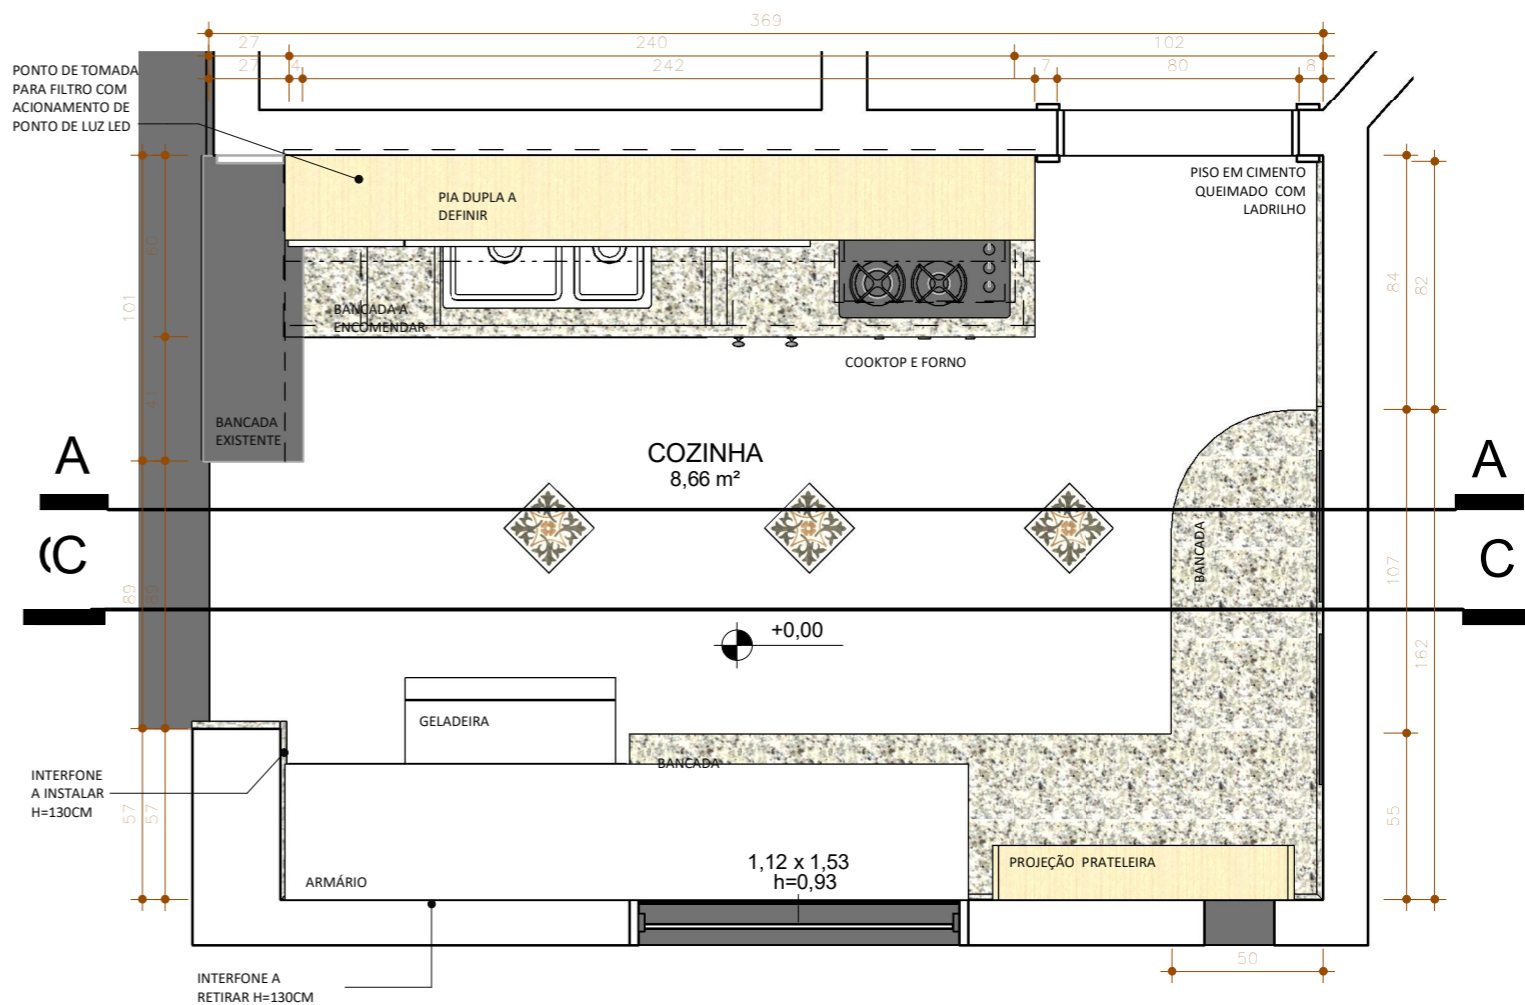

**7** Planta Baixa LAYOUT  
ESCALA 1 : 25

OBS.: 1. CONFERIR MEDIDAS NO LOCAL. | 2. CONSULTAR DIMENSÕES REAIS DAS ESTRUTURAS NO PROJETO ESTRUTURAL



Cozinha Renata Ribeiro

ETAPA:  
PROJETO EXECUTIVO

CLIENTE:  
Renata Ribeiro  
EQUIPE:  
Joana Pinheiro  
CAU: A58576 9

ENDEREÇO:  
Rua Conselheiro Pedro  
Luiz, 491, apt 403. Rio  
Vermelho, Salvador -BA

DATA:  
AGOSTO/2017  
Des. Tarcísio de Assis  
(Atelier Plural: 3037-7361)

PLANTA BAIXA E PERSPECTIVA PRINCIPAL

PRANCHA:  
**01**  
07  
ESCALA:  
1 : 25