

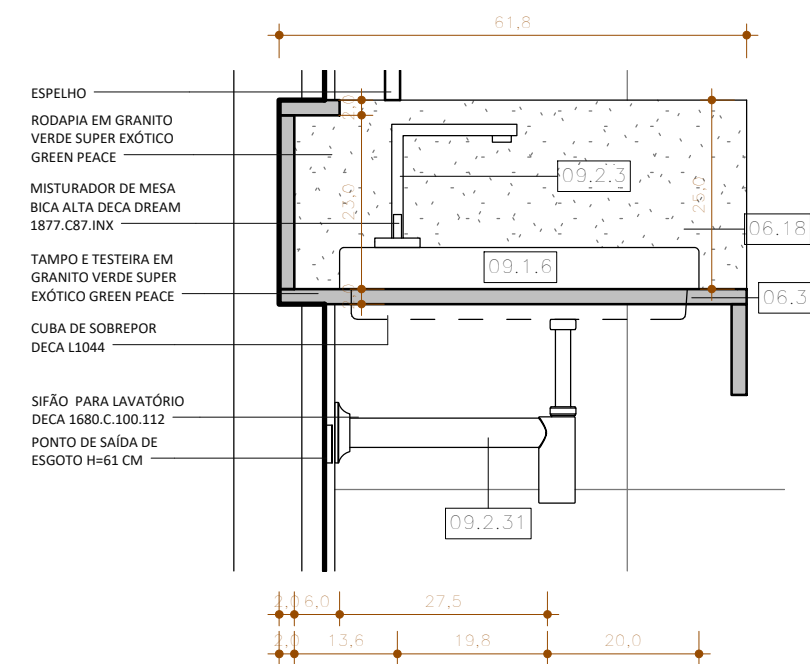


2 DET. BANCADA DO SANIT. RUY - SEÇ. A
 ESCALA 1:10

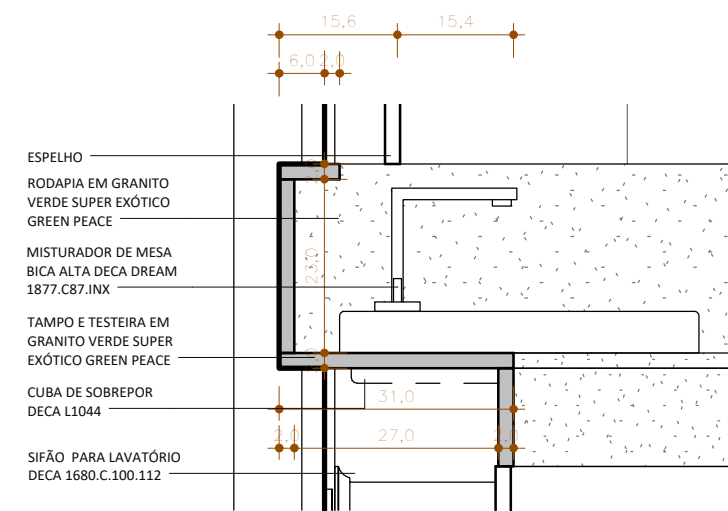

3 DET. BANCADA DO SANIT. RUY - SEÇ. B
 ESCALA 1:10

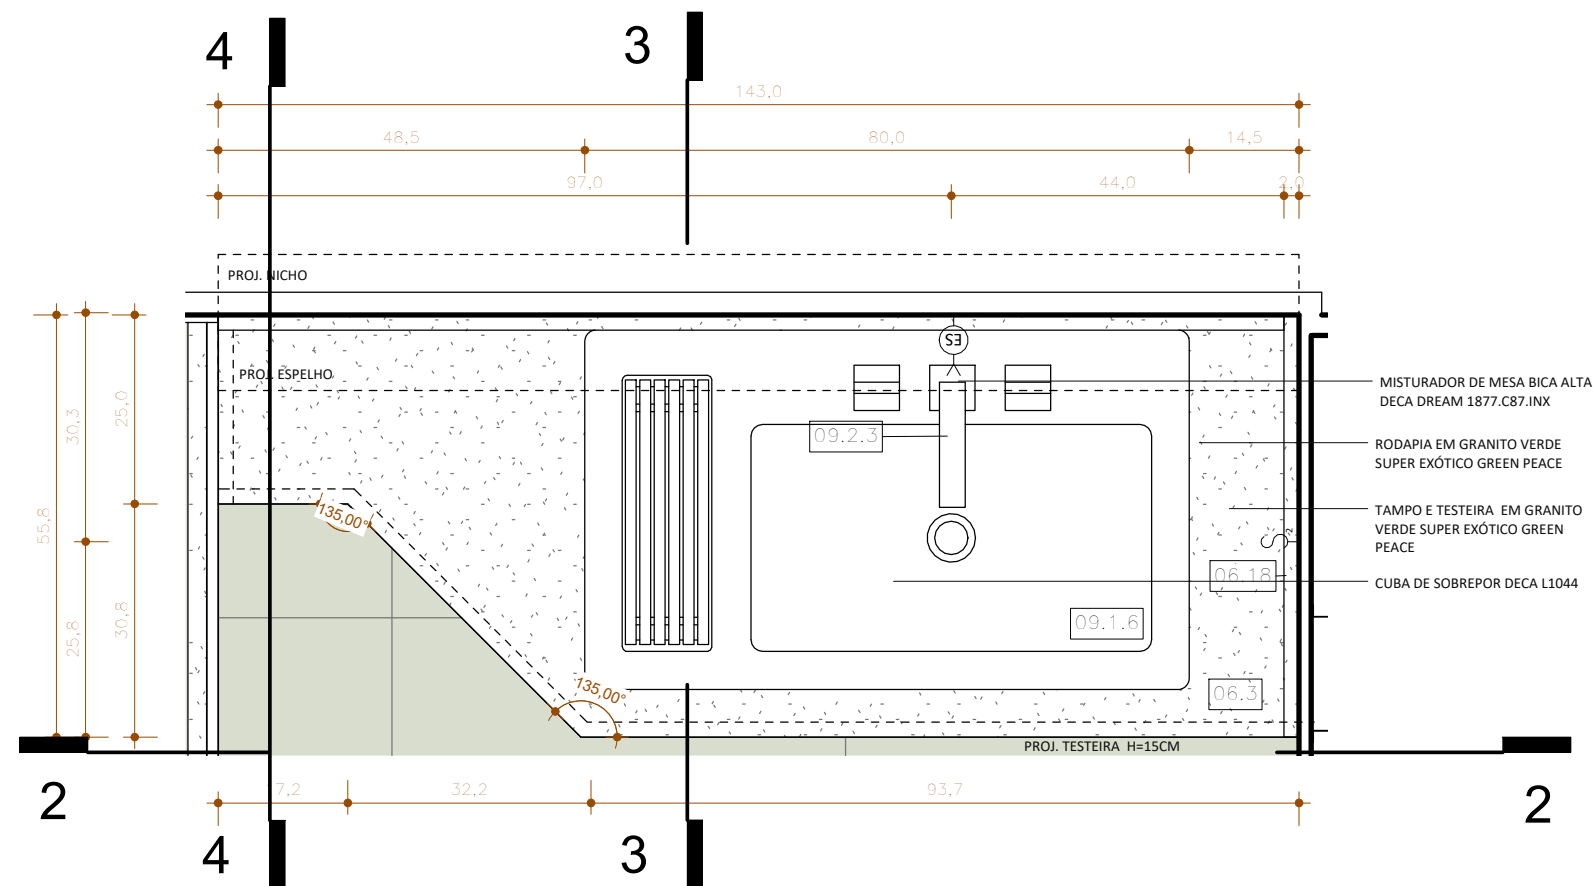

4 DET. BANCADA DO SANIT. RUY - SEÇ. C
 ESCALA 1:10

1 BANCADA SANIT. RUY
 ESCALA 1:10

PROJETO EM DESENVOLVIMENTO

OBSERVAÇÕES:

Deverão ser acrescentados os 2cm de engaste das bancadas, de acordo com o projeto. Atenção ao acabamento e polimento da parte inferior das testeiras. Todos os encontros serão a 45°. O cortes nas bancadas deverão seguir as indicações de projeto e ser realizados após a entrega da cuba ou gabarito pela cliente, garantindo o encaixe entre cuba e bancada.

OBS.: 1. CONFERIR MEDIDAS NO LOCAL. | 2. CONSULTAR DIMENSÕES REAIS DAS ESTRUTURAS NO PROJETO ESTRUTURAL

ESPECIFICAÇÃO	
	DESCRIÇÃO
06.3	BANCADA DO SANITÁRIO DA SUÍTE RUY PARA CUBA DE SOBREPOR 142,5x56 COM RECORTE GRANITO VERDE SUPER EXÓTICO GREEN PEACE TESTEIRA DE 15CM E RODAPIA DE 25CM
06.18	RODAPIA SANIT RUY EM GRANITO VERDE SUPER EXÓTICO GREEN PEACE 99CM H=25CM
07.12	ESPELHO CRISTAL SANIT. RUY 6MM 143x103,5CM
09.1.6	CUBA DE SOBREPOR DECA L1044 BRANCO GELO GE17 CERÂMICA - DIMENSÕES [LxPxA]: 80x47,5x9,5 [SANIT RUY]
09.2.3	MISTURADOR DE MESA BICA ALTA DECA DREAM 1877.C87.INX INOX [SANIT RUY]
09.2.31	SIFÃO PARA LAVATÓRIO DECA 1680.C.100.112 CROMADO (SANIT HÓSPEDES)



Apartamento Ruy Cunha Filho

ETAPA:
 PROJETO BÁSICO

CLIENTE:
 Ruy Cunha Filho

EQUIPE:
 Arq. Joana Pinheiro
 CAU: A585769

ENDEREÇO:
 GreenVille, Ap 3003, Torre
 Eldorado, Patamares,
 Salvador-BA

DATA:
 12/2017

Est. Luara/ Gessica/ Ana Beatriz
 (Atelier Plural: 3037-7361)

DET. BANCADA SANIT. RUY

PRANCHA:
 17
 28

ESCALA:
 Como indicado