

IMAGEM RENDERIZADA TERRAÇO - MERAMENTE ILUSTRATIVA



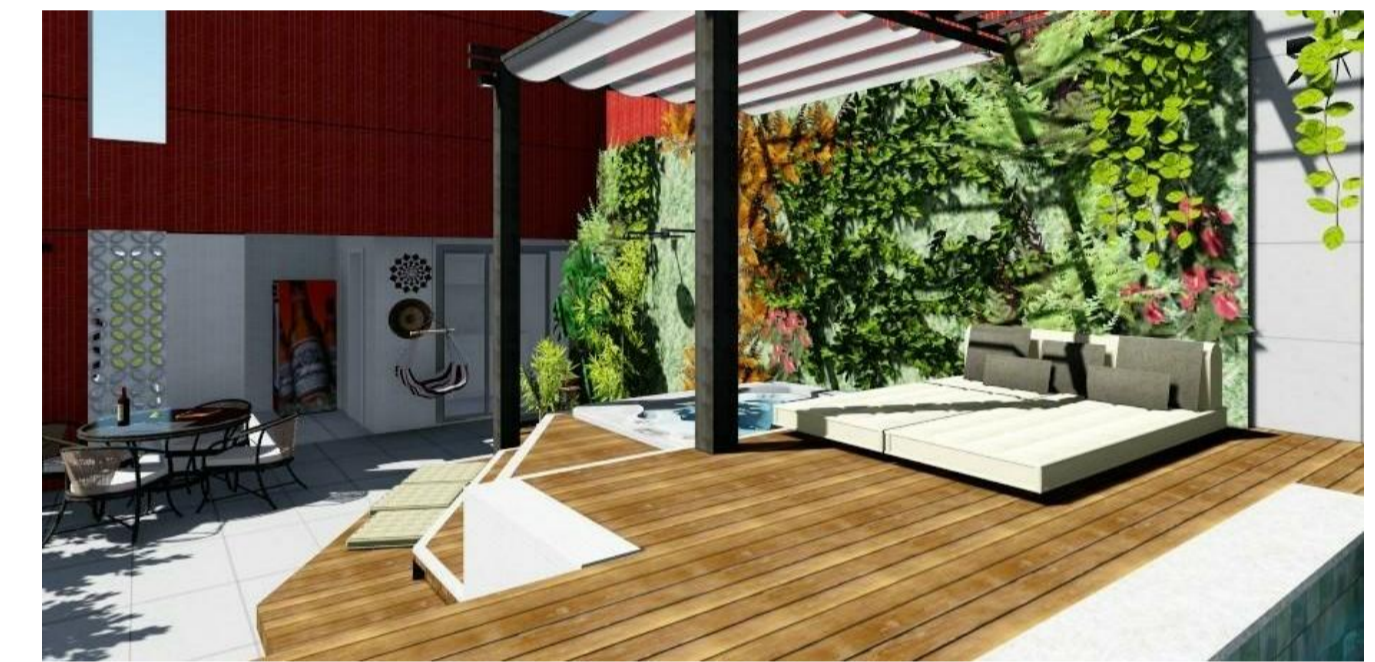


IMAGEM RENDERIZADA TERRAÇO - MERAMENTE ILUSTRATIVA

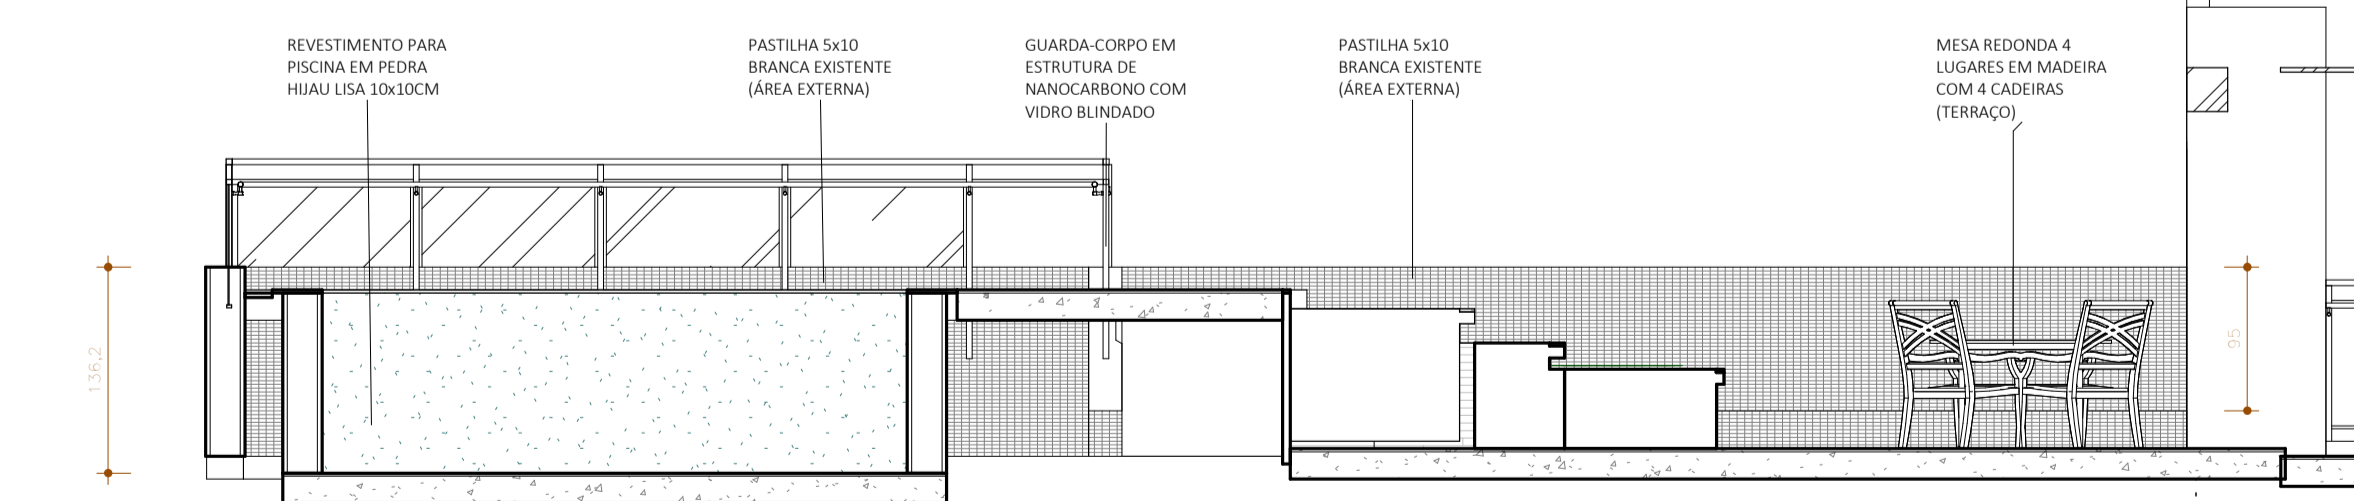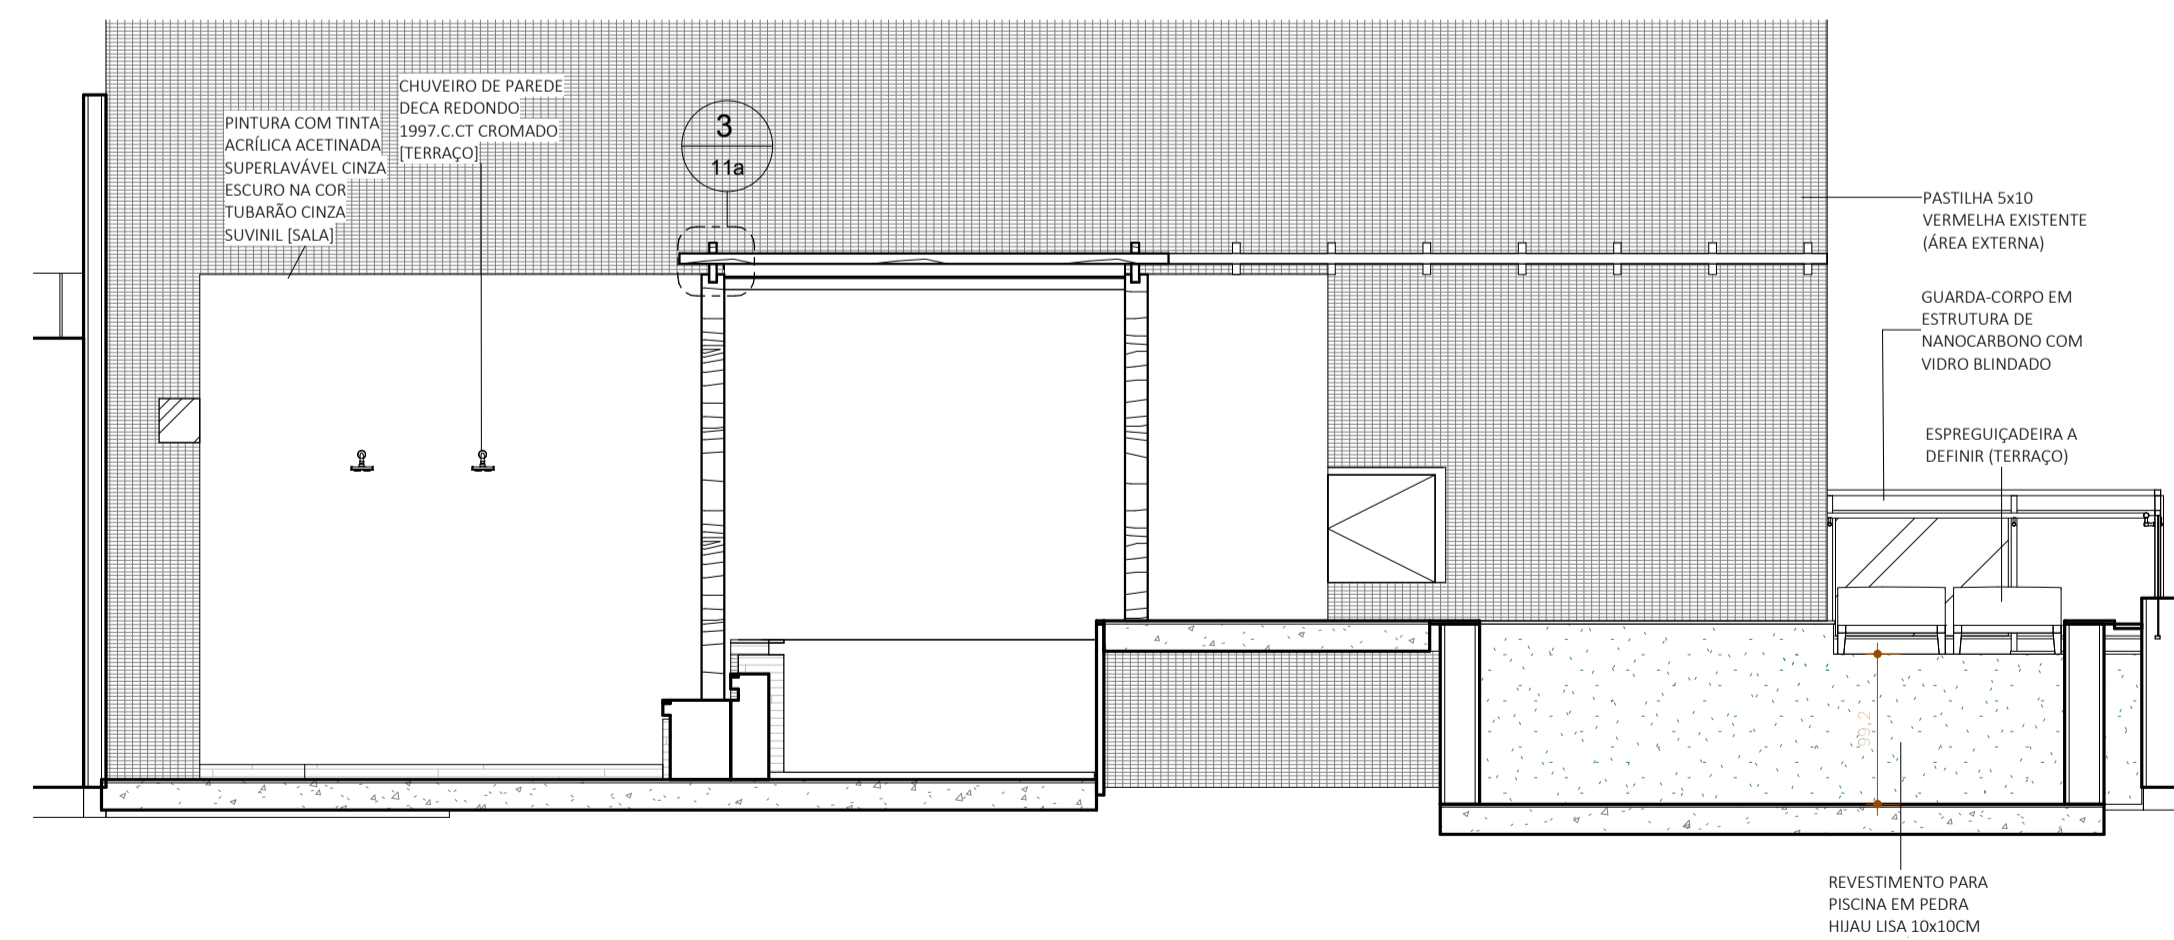

ESPECIFICAÇÃO	
DESCRIÇÃO	
01.1	COBOGÓ FOLHA 20X20CM BRANCO
02.1.5	DECK DE MADEIRA DE LEI COMPLEMENTAR AO DECK EXISTENTE
02.1.12	DRENAGEM LINEAR COBERTA POR SILO
02.1	PASTILHA 5x10 BRANCA EXISTENTE (ÁREA EXTERNA)
03.2	PASTILHA 5x10 VERMELHA EXISTENTE (ÁREA EXTERNA)
03.20	PINTURA COM TINTA ACRÍLICA ACETINADA SUPERLAVÁVEL CINZA ESCURO NA COR TUBARÃO CINZA SUVINIL [SALA]
05.1.9	PORTA DE CORRER EXISTENTE EM VIDRO A MANTER 1,82X2,19M
06.26	REVESTIMENTO PARA PISCINA EM PEDRA HIAU LISA 10x10CM
07.19	GUARDA-CORPO EM ESTRUTURA DE NANOCARBONO COM VIDRO BLINDADO
09.2.10	CHUVEIRO DE PAREDE DECA REDONDO 1997.C.T. CROMADO [TERRAÇO]
12.32	MESA REDONDA 4 LUGARES EM MADEIRA COM 4 CADERIAS [TERRAÇO]
12.33	ESPREGUÇADEIRA A DEFINIR [TERRAÇO]

RESPONSÁVEL TÉCNICO PROJETO Arq. Joana Pinheiro CLIENTE Ruy Cunha Filho CONSTRUTOR

OBS.: 1. CONFERIR MEDIDAS NO LOCAL. | 2. CONSULTAR DIMENSÕES REAIS DAS ESTRUTURAS NO PROJETO ESTRUTURAL



Apartamento Ruy Cunha Filho

ETAPA: PROJETO EXECUTIVO

CLIENTE: Ruy Cunha Filho ENDEREÇO: GreenVile, Ap 3003, Torre Eldorado, Patamares, Salvador-BA DATA: 01/2018 PRANCHA: 11

EQUIPE: Arq. Joana Pinheiro CAU: A58576-9 Est. Luara/ Gessica/ Ana Beatriz [Atelier Plural: 3037-7361] ESCALA: 1:50

www.atelierplural.com

Atelier Plural Arquitetura e Engenharia Ltda. Rua: ...