
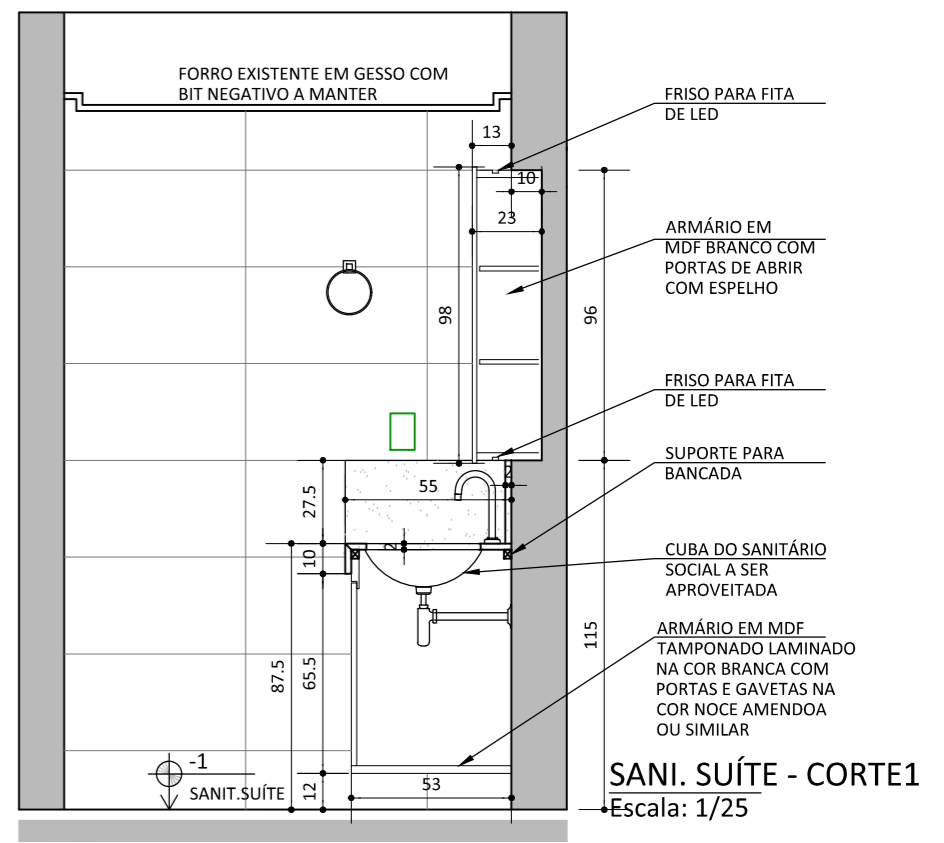
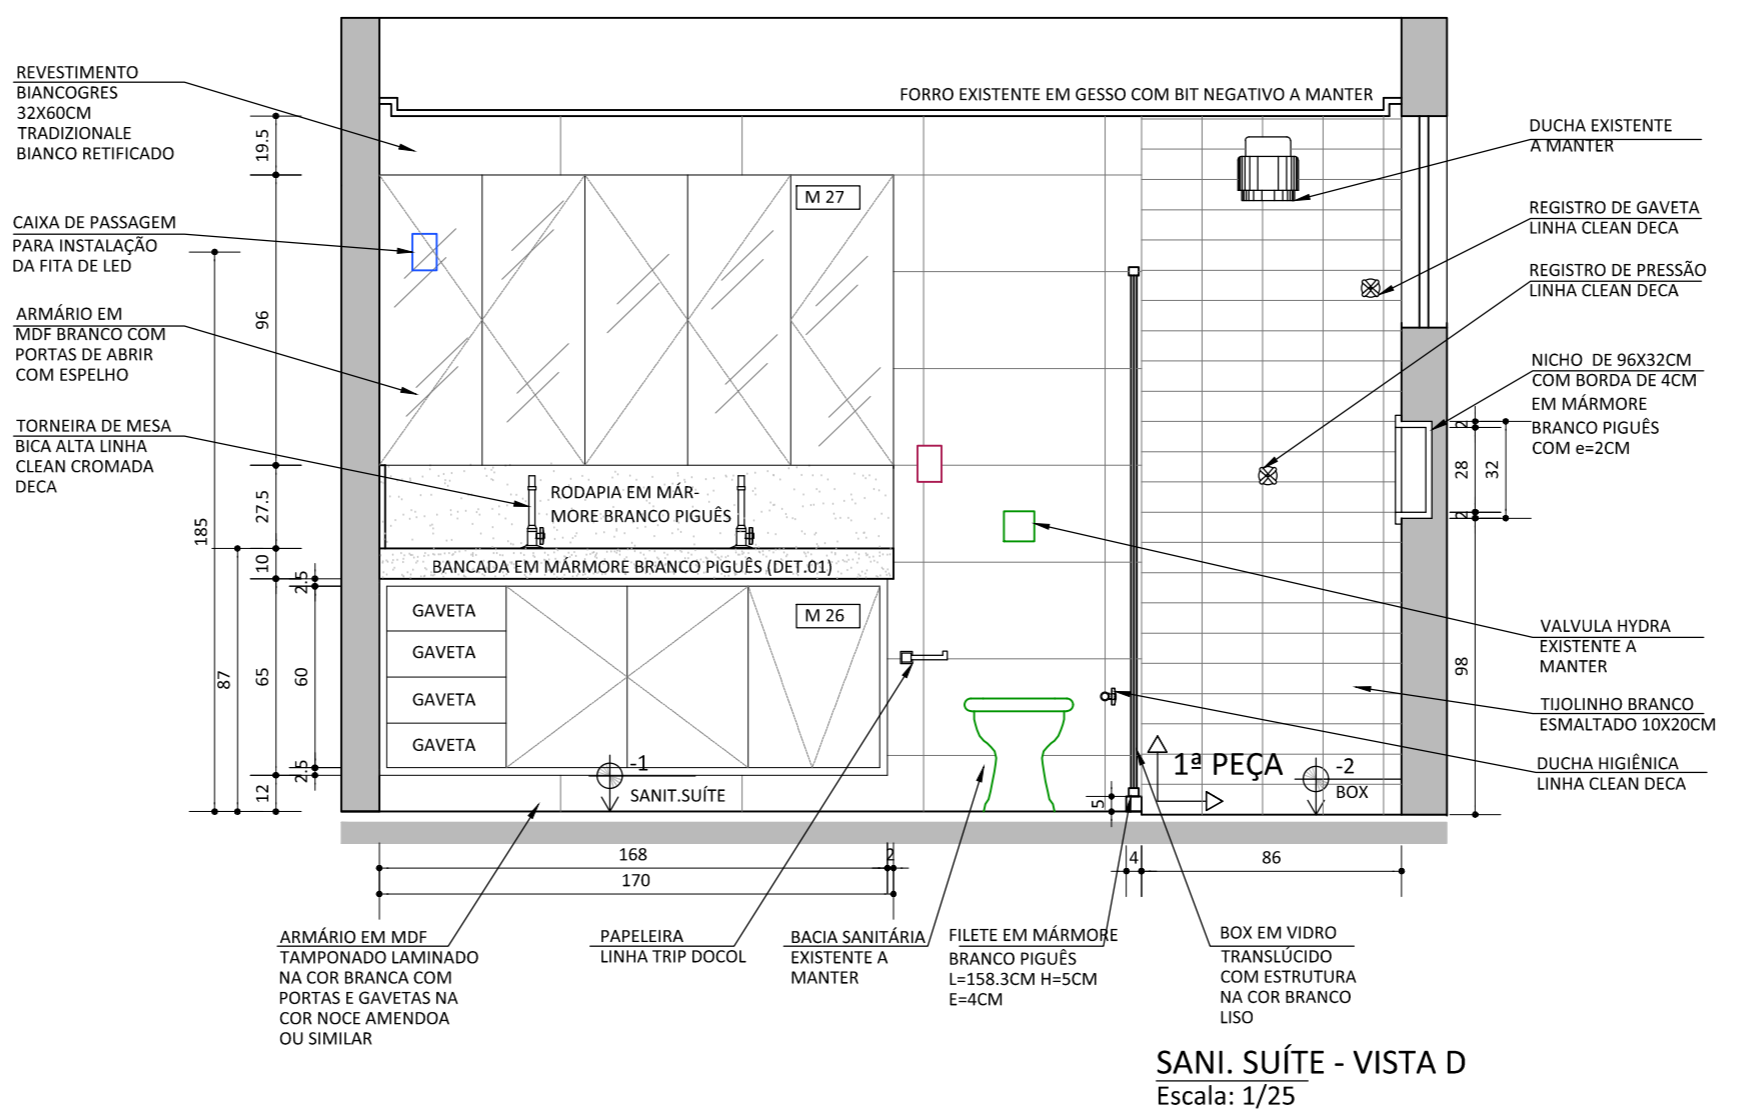


**LEGENDA:**  
PONTO HIDRÁULICO A MANTER

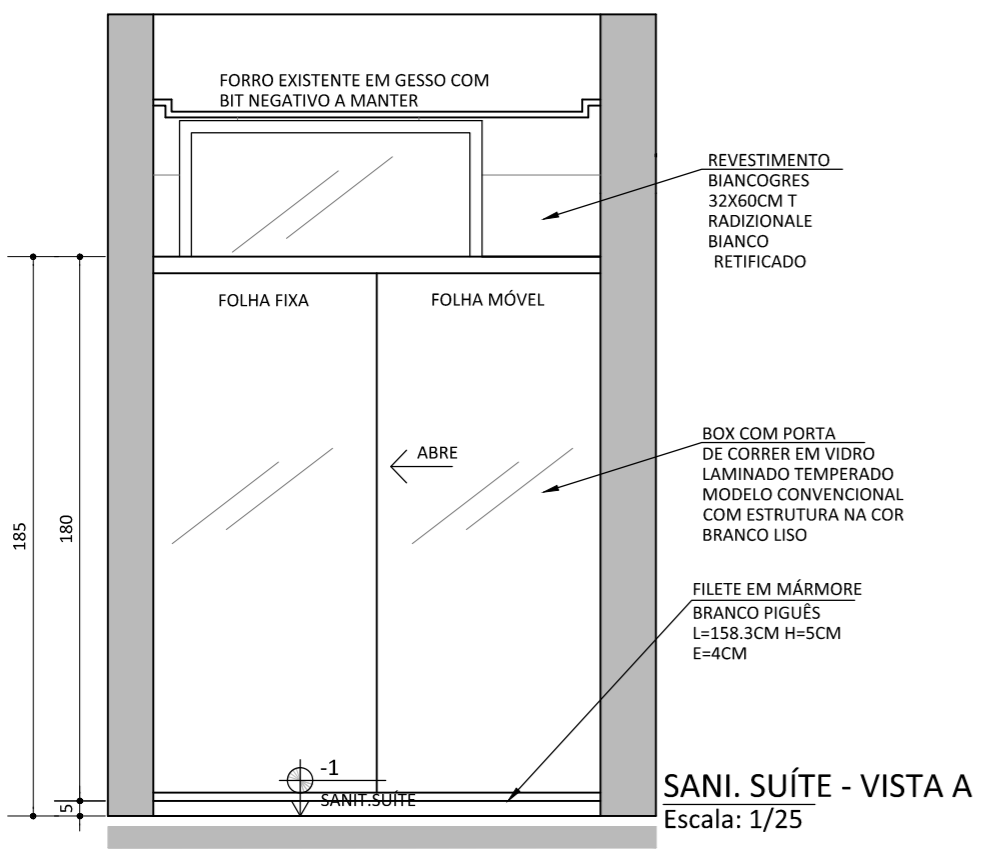

24/01/2018	00	EMIÇÃO INICIAL
DATA	REVISÃO	DESCRIÇÃO
CONTROLE DE REVISÃO		
OBS.: 1. CONFERIR MEDIDAS NO LOCAL.   2. CONSULTAR DIMENSÕES REAIS DAS ESTRUTURAS NO PROJETO ESTRUTURAL		
<b>PROJETO MARINA E RODOLFO</b>		
ETAPA: EXECUTIVO	DETALHAMENTO E MARCENARIA - SANITÁRIO SUÍTE	
CLIENTE: MARINA E RODOLFO	ENDEREÇO: Rua Wanderley Pinho, 69/301	DATA: JAN/2018 PRANCHA: 12
EQUIPE: Arq. Ana Paula Adami	Arq. Luana Figueiredo	Desenho: Ana Paula Adami
CAU: A 56054-5 (Tel: 99272-8234)	CAU: A68233-0 (Tel: 99975-5004)	CAU: A 56054-5 (Tel: 71-99272-8234)
Escala: 1/25		INDICADA