



2 SANIT. HÓSPEDES- DET. SEÇ. A
ESCALA 1 : 10

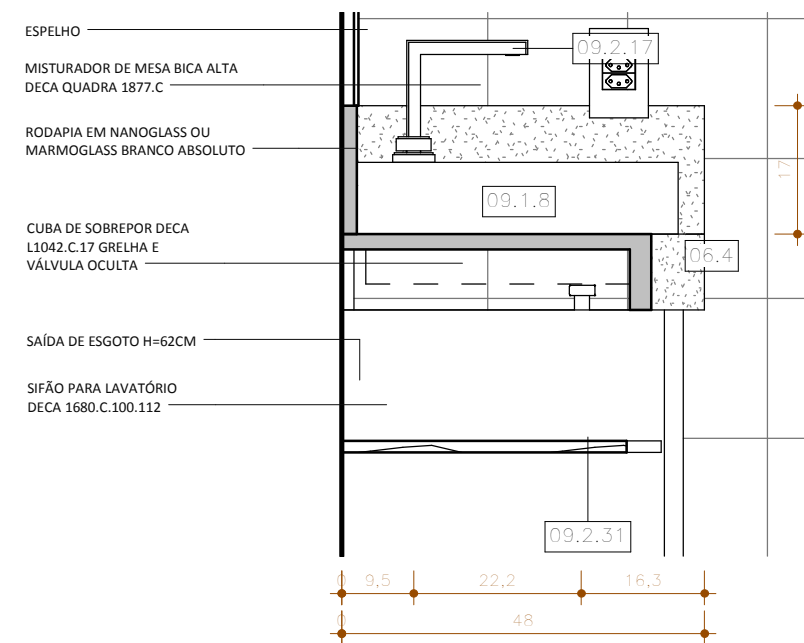

3 SANIT. HÓSPEDES- DET. SEÇ. B
ESCALA 1 : 10

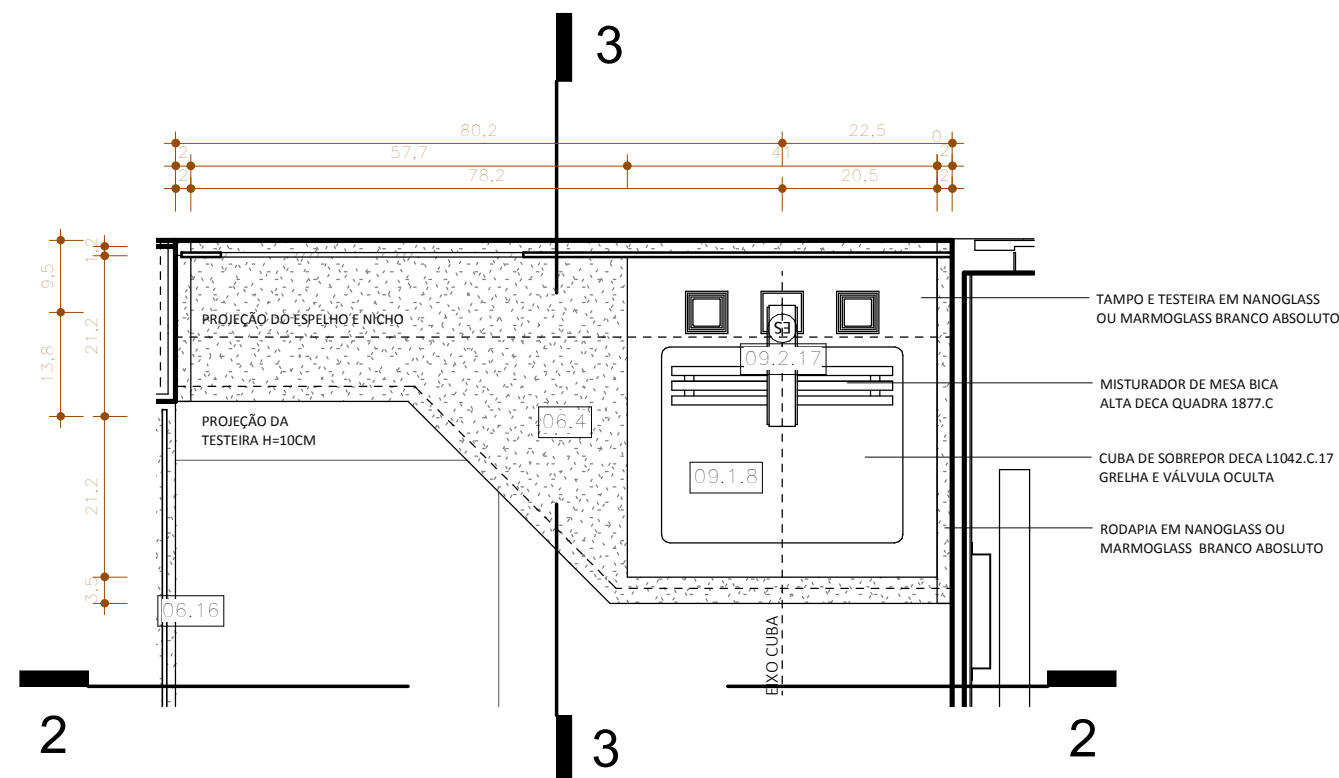

1 BANCADA SANIT HÓSPEDES
ESCALA 1 : 10

ESPECIFICAÇÃO

	DESCRIÇÃO
02.1.4	PISO PORCELANATO AMSTERDAM 60X60 NAT PORTOBELLO [SANIT RUY]
06.4	BANCADA DO SANITÁRIO DA SUÍTE DE HÓSPEDES EM NANOGLASS OU MARMOGLASS BRANCO ABSOLUTO TESTEIRA H=10CM E RODAPIA H=12CM
06.16	FILETE DE BOX PARA SANIT. SUÍTE HÓSPEDES 4X4CM L=127CM EM NANOGLASS OU MARMOGLASS BRANCO ABSOLUTO
08.7	LUMINÁRIA DE EMBUTIR - SPOT DIRECIONÁVEL PARA LÂMPADA LED EQUIVALENTE A 12W
09.1.8	CUBA DE SOBREPOR DECA L1042.C.17 GRELHA E VÁLVULA OCULTA CERÂMICA CROMADA - DIMENSÕES [LxPxA]: 41x42,5x16 [SANIT HÓSPEDES]
09.2.17	MISTURADOR DE MESA BICA ALTA DECA QUADRA 1877.C CROMADO [SANIT HÓSPEDES]
09.2.31	SIFÃO PARA LAVATÓRIO DECA 1680.C.100.112 CROMADO (SANIT HÓSPEDES)

OBSERVAÇÕES:

Deverão ser acrescentados os 2cm de engaste das bancadas, de acordo com o projeto. Atenção ao acabamento e polimento da parte inferior das testeiras. Todos os encontros serão a 45°. O cortes nas bancadas deverão seguir as indicações de projeto e ser realizados após a entrega da cuba ou gabarito pela cliente, garantindo o encaixe entre cuba e bancada.

RESPONSÁVEL TÉCNICO PROJETO Arq. Joana Pinheiro

CLIENTE Ruy Cunha Filho

CONSTRUTOR

OBS.: 1. CONFERIR MEDIDAS NO LOCAL. | 2. CONSULTAR DIMENSÕES REAIS DAS ESTRUTURAS NO PROJETO ESTRUTURAL



Apartamento Ruy Cunha Filho

ETAPA:
PROJETO EXECUTIVO

DET. BANCADA - SANIT. HÓSPEDES

CLIENTE:
Ruy Cunha Filho

ENDEREÇO:
GreenVille, Ap 3003, Torre
Eldorado, Patamares,
Salvador-BA

DATA:
12/2017

PRANCHA:
19 31

EQUIPE:
Arq. Joana Pinheiro
CAU: A585769

Est. Luara/ Gessica/ Ana Beatriz
(Atelier Plural: 3037-7361)

ESCALA:
1 : 10