




1 SEÇÃO HORIZONTAL - A
ESCALA 1:25

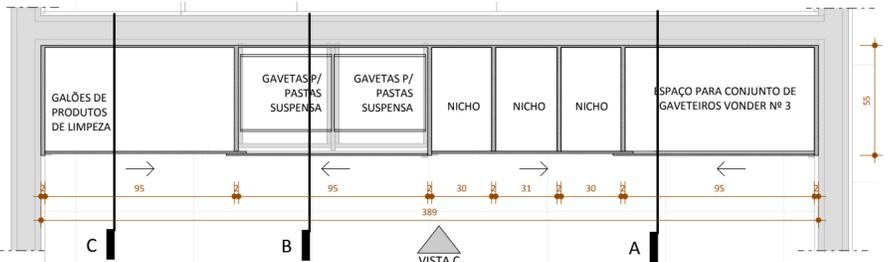

2 SEÇÃO HORIZONTAL - B
ESCALA 1:25

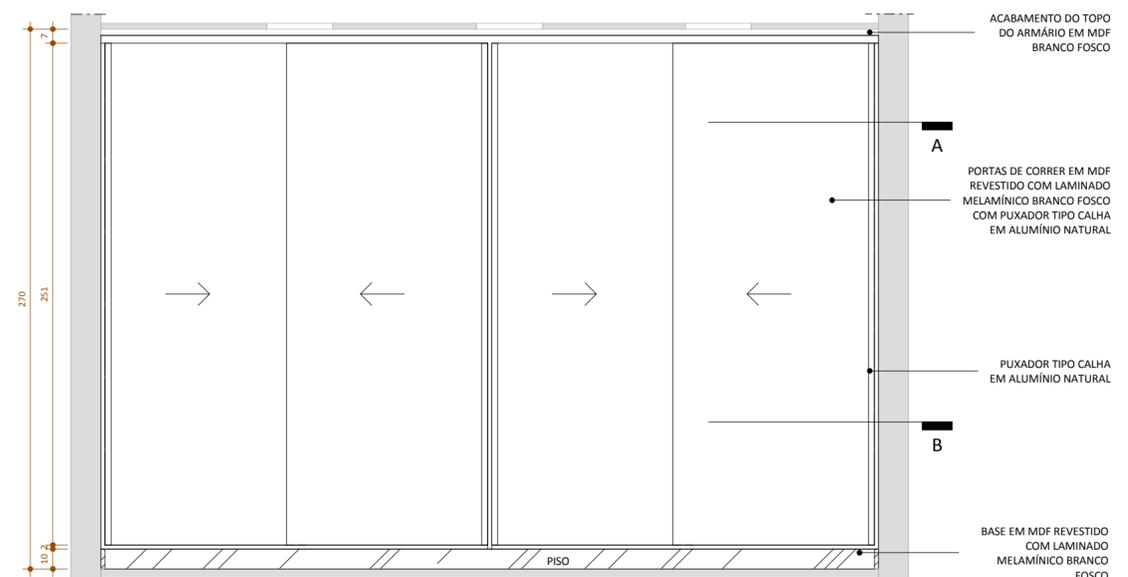

3 VISTA C - EXTERNA
ESCALA 1:25

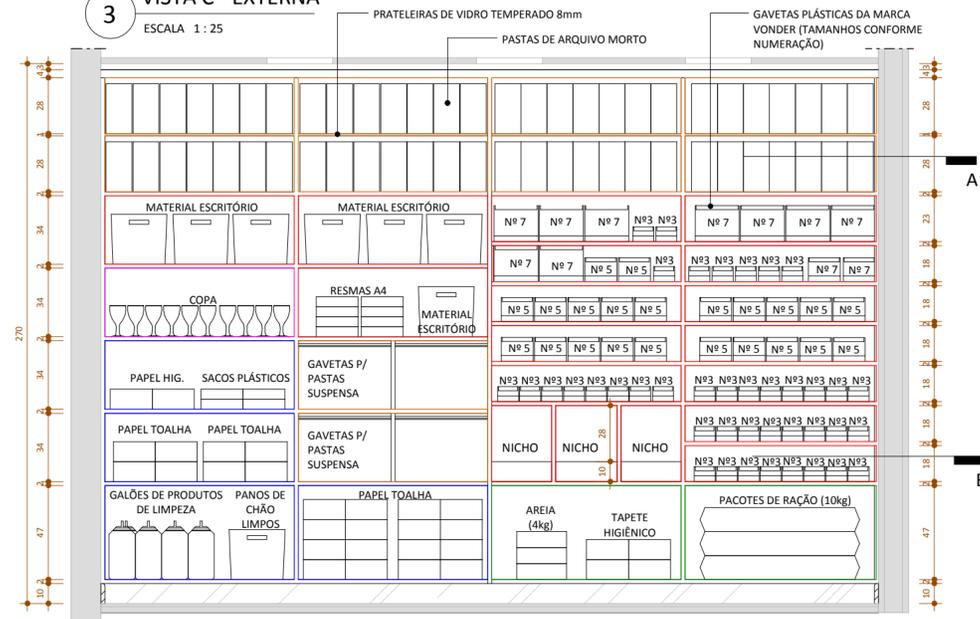

4 VISTA C - INTERNA
ESCALA 1:25

ACABAMENTO DO TOPO DO ARMÁRIO EM MDF BRANCO FOSCO


PORTAS DE CORRER EM MDF REVESTIDO COM LAMINADO MELAMÍNICO BRANCO FOSCO COM PUXADOR TIPO CALHA EM ALUMÍNIO NATURAL

PUXADOR TIPO CALHA EM ALUMÍNIO NATURAL


BASE EM MDF REVESTIDO COM LAMINADO MELAMÍNICO BRANCO FOSCO

TABELA DO ESTOQUE	
QUANT.	ITENS
3	SACO DE AREIA HIGIÊNICA PARA FELINOS (4kg)
56	PASTA ARQUIVO MORTO
7	CESTA OU CAIXA PARA MATERIAL DE ESCRITÓRIO (DIVERSOS)
1	CAIXA DE PANOS DE CHÃO LIMPOS
5	GALÃO DE PRODUTOS DE LIMPEZA
40	GAVETA PLÁSTICA VONDER Nº 3
24	GAVETA PLÁSTICA VONDER Nº 5
5	GAVETA PLÁSTICA VONDER Nº 7
2	PAPEL HIGIÊNICO
24	PAPEL TOALHA
8	RESMA DE PAPEL A4
3	PACOTE DE RAÇÃO (10kg)
4	PACOTE DE SACOS PLÁSTICOS
4	TAPETE HIGIÊNICO


- ADM
- DML
- FARMÁCIA
- SUPRIMENTOS GATOS
- COPA

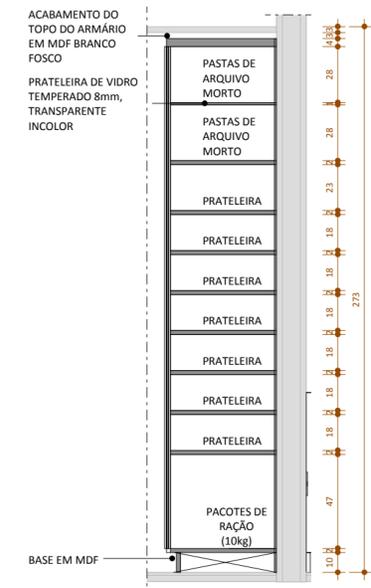


A CORTE A
ESCALA 1:25

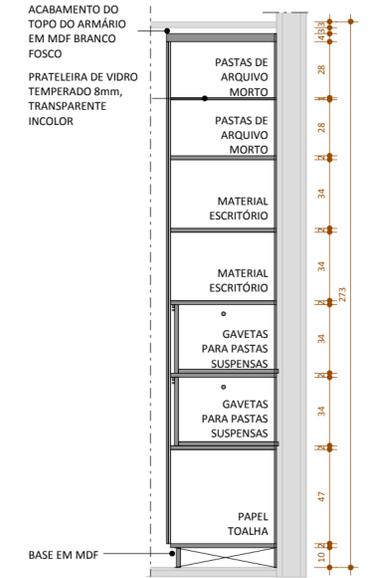


B CORTE B
ESCALA 1:25

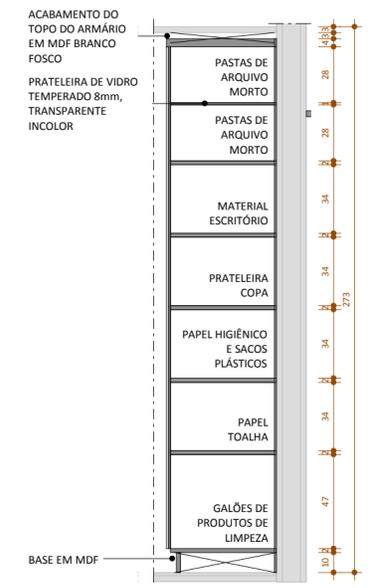

C CORTE C
ESCALA 1:25

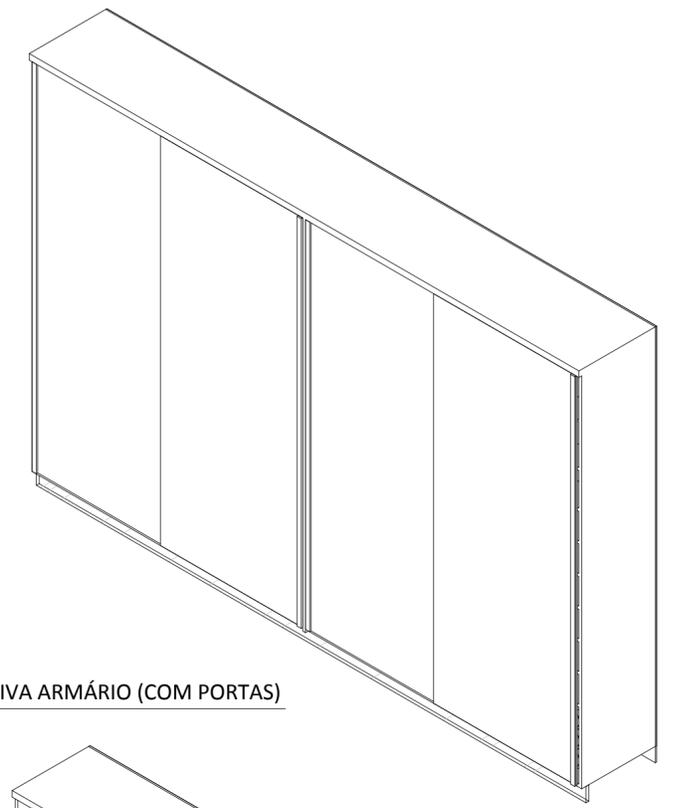

5 PERSPECTIVA ARMÁRIO (COM PORTAS)
ESCALA

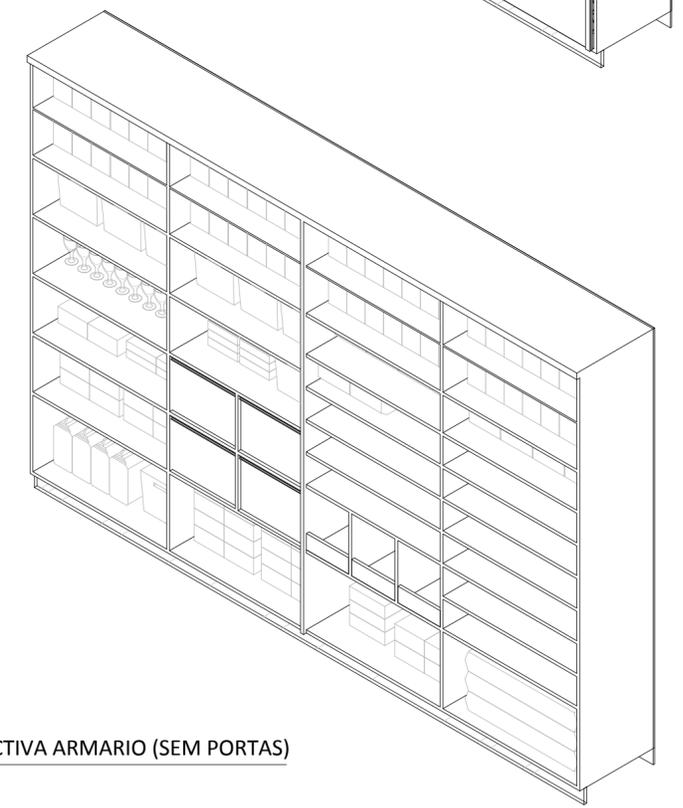

6 PERSPECTIVA ARMÁRIO (SEM PORTAS)
ESCALA



OBS.: 1. CONFERIR MEDIDAS NO LOCAL. | 2. MEDIDAS EM CENTÍMETROS, EXCETO ÁREAS, ESQUADRIAS E PÉS-DIREITOS (EM METROS).



CLÍNICA VETERINÁRIA FELINA

ETAPA: PROJETO EXECUTIVO
 CLIENTE: Ilika Gonçalves
 ENDEREÇO: R. Archibaldo Baleeiro, 85, Rio Vermelho, Salvador-BA
 EQUIPE: Arq. Lorena Saab CAU: A57626 3
 DATA: MARÇO/18
 PRANCHA: 22/28
 MARCENARIA - ADM (ARMÁRIO)
 Tarcísio de Assis (Atelier Plural: 3037-7361)
 ESCALA: Como indicado