



**2** DET. BANCADA DO SANIT. RUY - SEÇ. A  
 ESCALA 1 : 10

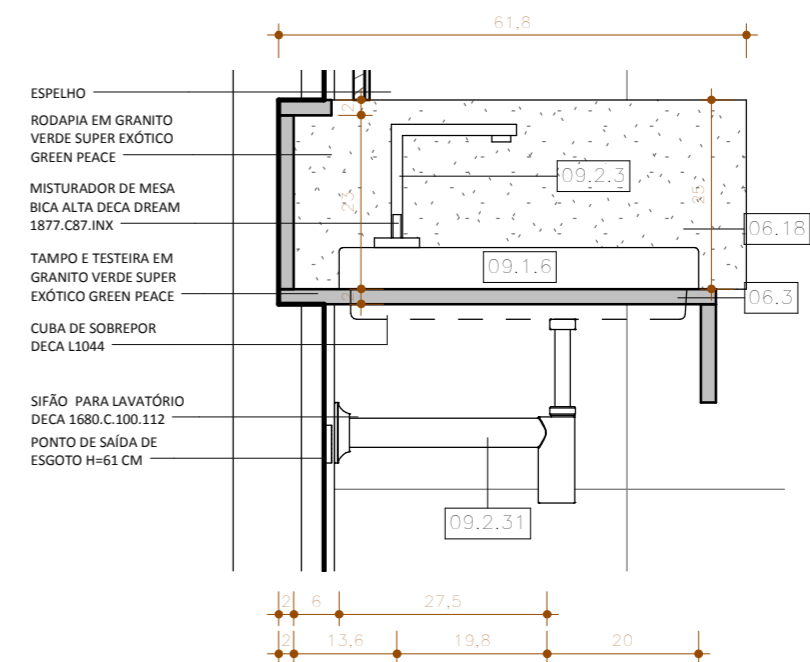


**3** DET. BANCADA DO SANIT. RUY - SEÇ. B  
 ESCALA 1 : 10

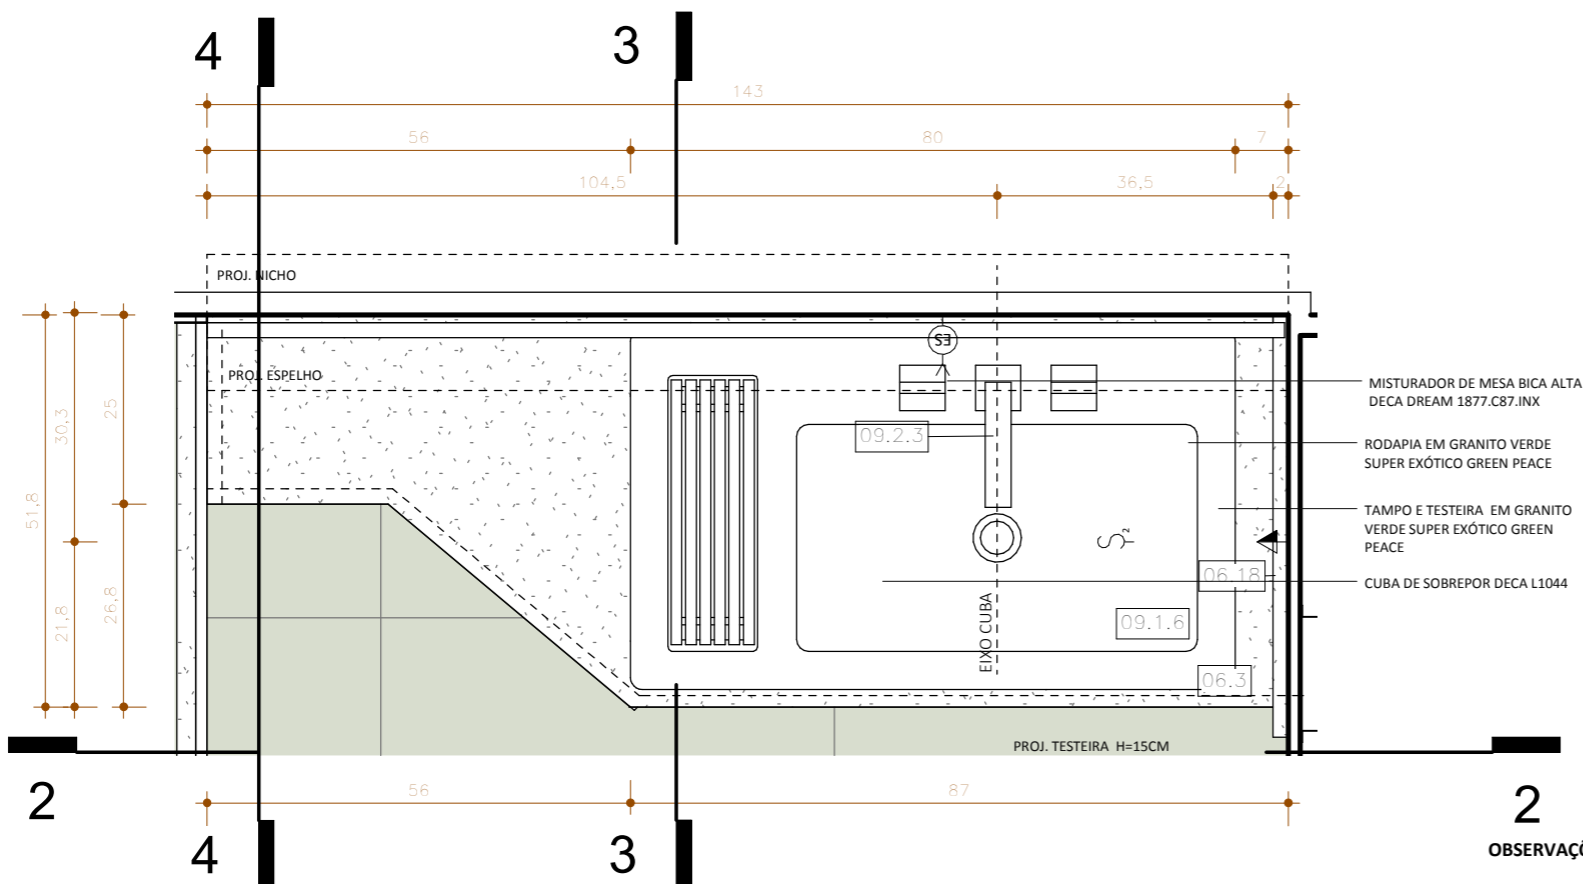

**OBSERVAÇÕES:**

Deverão ser acrescentados os 2cm de engaste das bancadas, de acordo com o projeto. Atenção ao acabamento e polimento da parte inferior das testeiras. Todos os encontros serão a 45°. O cortes nas bancadas deverão seguir as indicações de projeto e ser realizados após a entrega da cuba ou gabarito pela cliente, garantindo o encaixe entre cuba e bancada.

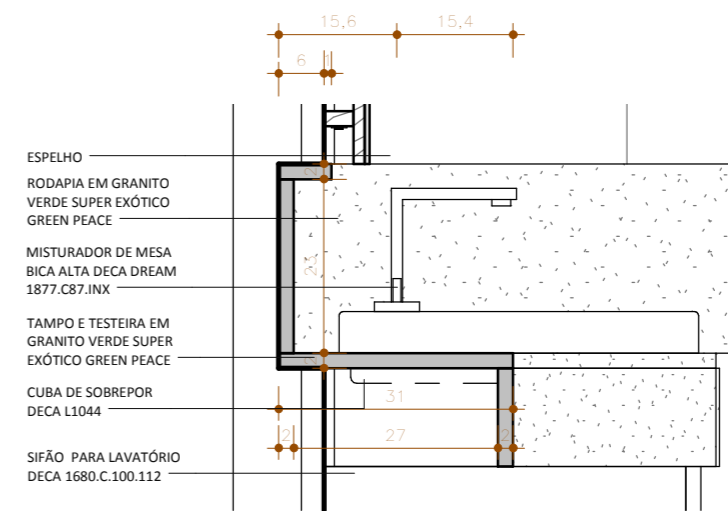

**4** DET. BANCADA DO SANIT. RUY - SEÇ. C  
 ESCALA 1 : 10

**1** BANCADA SANIT. RUY  
 ESCALA 1 : 10

ESPECIFICAÇÃO	
	DESCRIÇÃO
06.3	BANCADA DO SANITÁRIO DA SUÍTE RUY PARA CUBA DE SOBREPOR 142,5x56 COM RECORTE GRANITO VERDE SUPER EXÓTICO GREEN PEACE TESTEIRA DE 15CM E RODAPIA DE 25CM
06.18	RODAPIA SANIT RUY EM GRANITO VERDE SUPER EXÓTICO GREEN PEACE 99CM H=25CM
07.12	ESPELHO CRISTAL SANIT. RUY 6MM 143x103,5CM
09.1.6	CUBA DE SOBREPOR DECA L1044 BRANCO GELO GE17 CERÂMICA - DIMENSÕES [LxPxA]: 80x47,5x9,5 [SANIT RUY]
09.2.3	MISTURADOR DE MESA BICA ALTA DECA DREAM 1877.C87.INX INOX [SANIT RUY]
09.2.31	SIFÃO PARA LAVATÓRIO DECA 1680.C.100.112 CROMADO (SANIT HÓSPEDES)

RESPONSÁVEL TÉCNICO PROJETO Arq. Joana Pinheiro

CLIENTE Ruy Cunha Filho

CONSTRUTOR

**OBS.: 1. CONFERIR MEDIDAS NO LOCAL. | 2. CONSULTAR DIMENSÕES REAIS DAS ESTRUTURAS NO PROJETO ESTRUTURAL**



Apartamento Ruy Cunha Filho

ETAPA:  
 PROJETO EXECUTIVO

DET. BANCADA - SANIT. RUY

CLIENTE:  
 Ruy Cunha Filho  
 EQUIPE:  
 Arq. Joana Pinheiro  
 CAU: A585769

ENDEREÇO:  
 GreenVille, Ap 3003,Torre  
 Eldorado, Patamares,  
 Salvador-BA

DATA:  
 01/2018

PRANCHA:  
 17  
 31  
 ESCALA:  
 1 : 10