




2 **ÁREA DE SERV. - VISTA A**
ESCALA 1:25

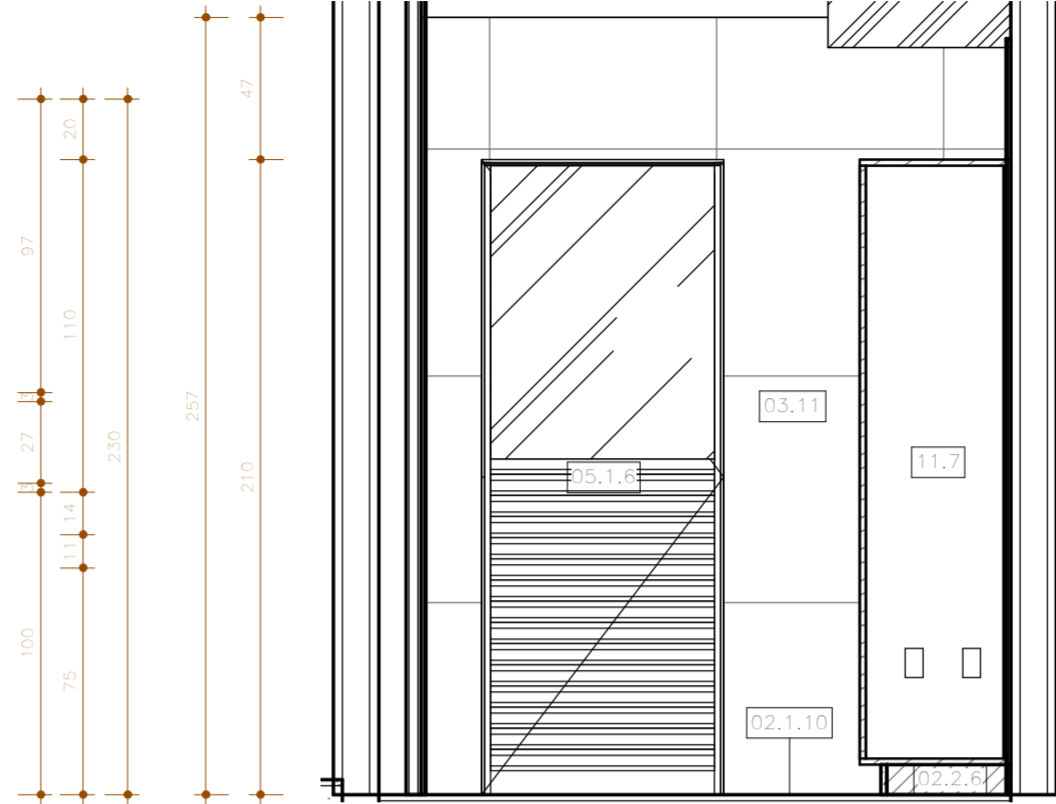


4 **ÁREA DE SERV. - VISTA B**
ESCALA 1:25

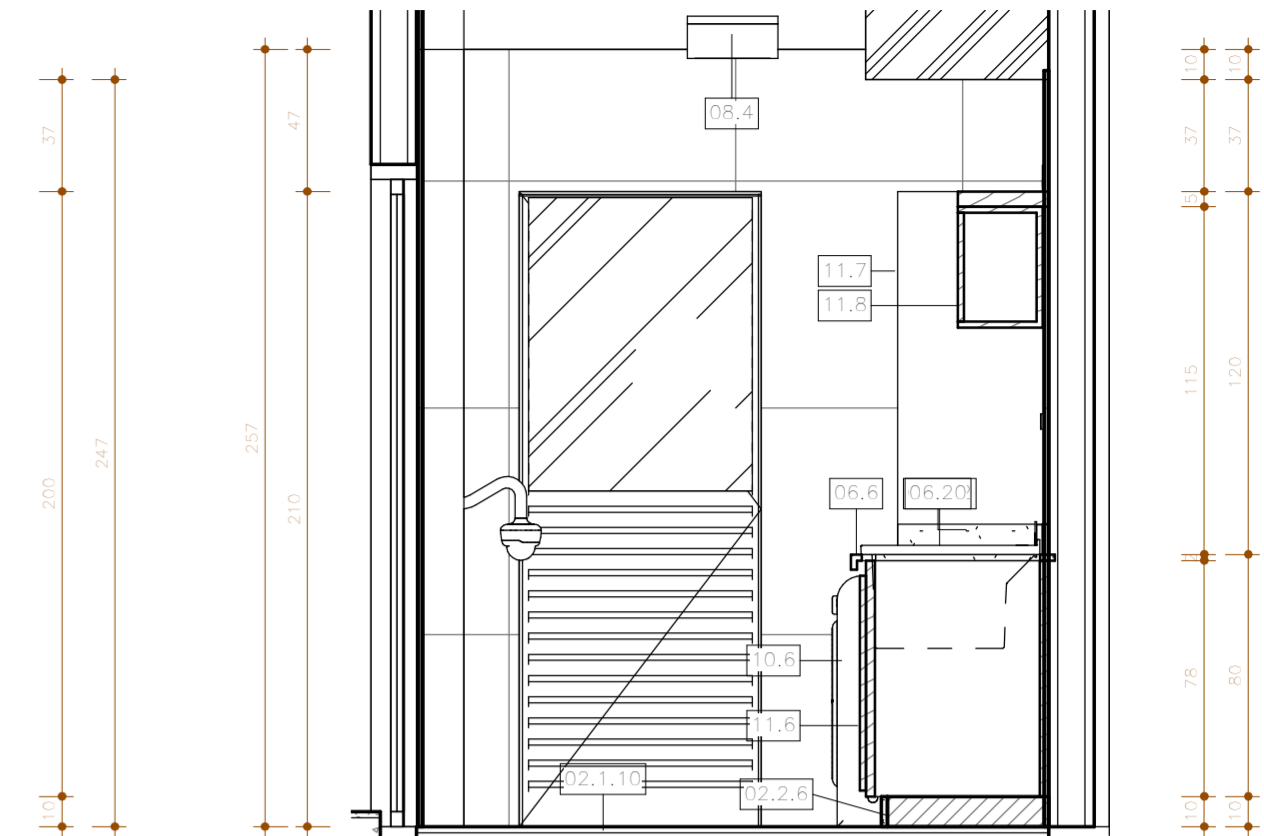


3 **ÁREA DE SERV. - VISTA C**
ESCALA 1:25

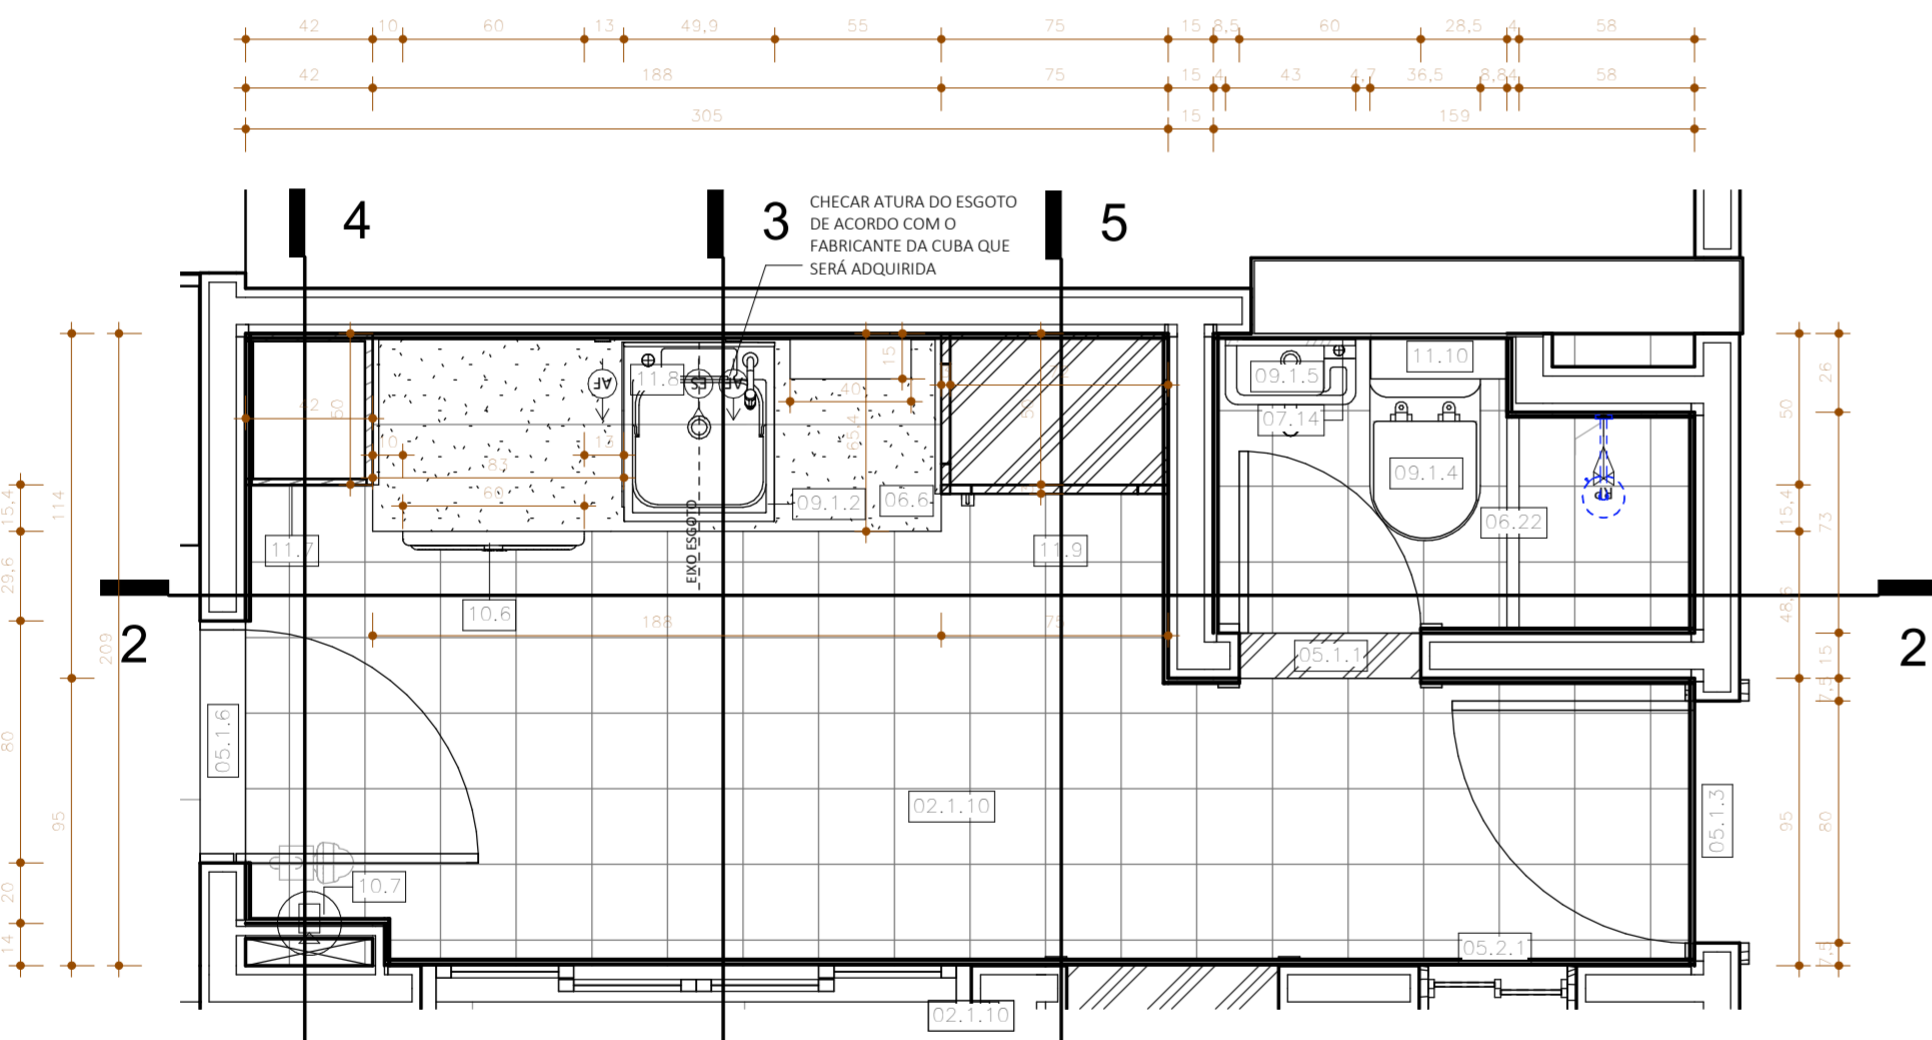

1 **PB ÁREA DE SERVIÇO**
ESCALA 1:25

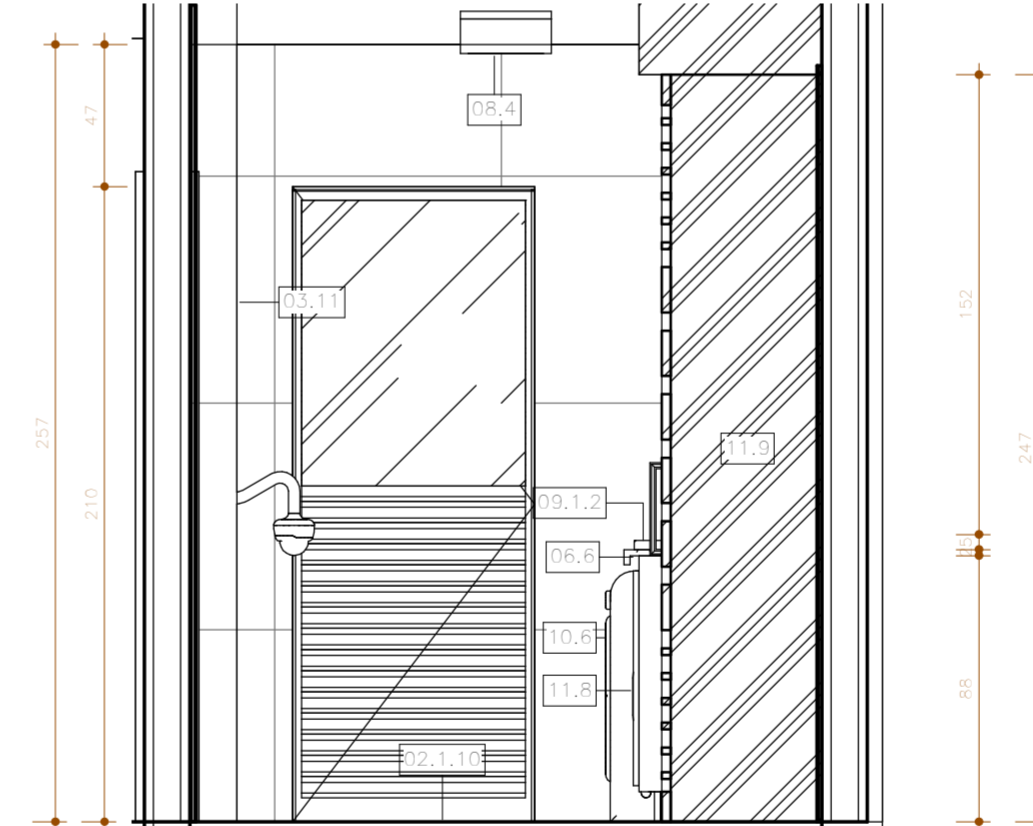

5 **ÁREA DE SERV. - VISTA D**
ESCALA 1:25

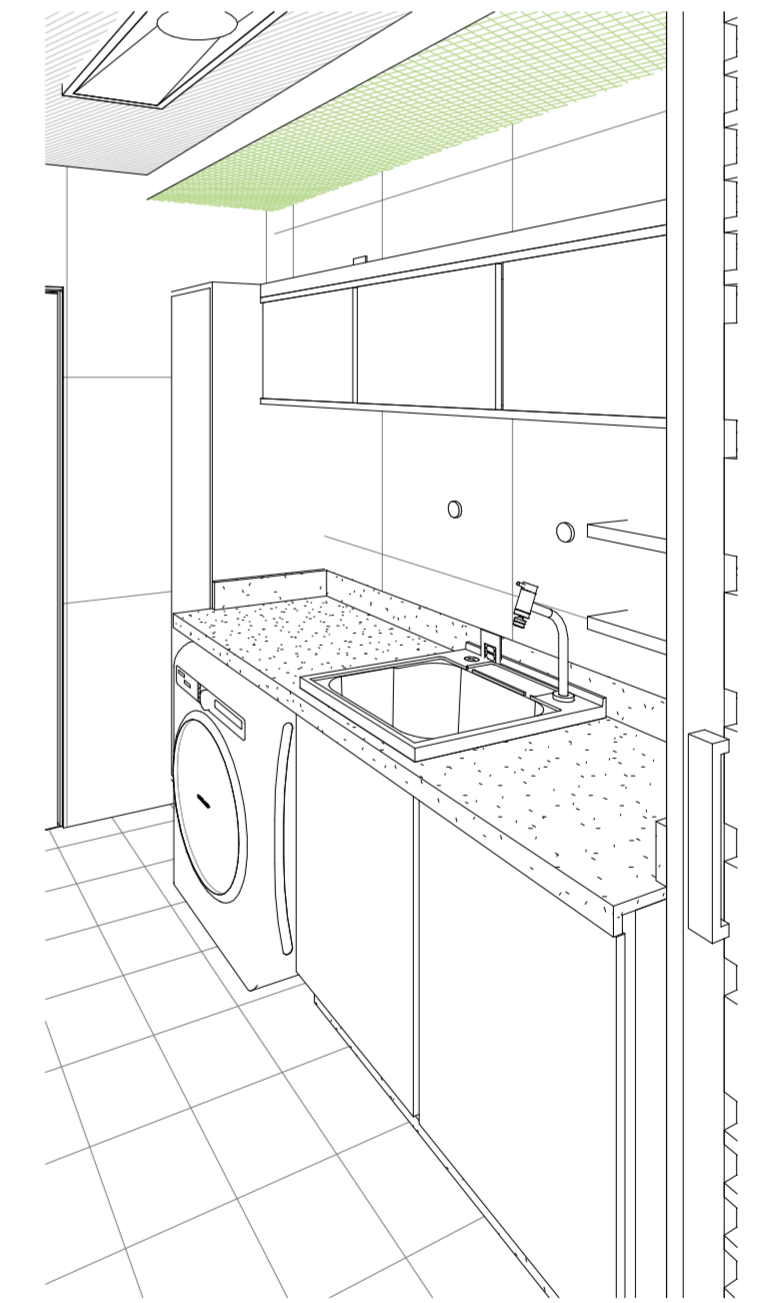

6 **ÁREA DE SERV. - PERSPECTIVA**
ESCALA

ESPECIFICAÇÃO	
	DESCRIÇÃO
02.1.10	PISO CERÂMICO EXISTENTE A MANTER (ÁREA DE SERVIÇO, SANIT SERVIÇO E DEPOSITO)
02.2.6	RODAPÉ H=10CM EM GRANITO PRETO SÃO GABRIEL [A. SERVIÇO]
03.11	CERÂMICA EXISTENTE PARA ÁREA DE SERVIÇO (ÁREA DE SERVIÇO)
05.1.1	PORTA DE MADEIRA SEMI-OCA 0,60X2,10 EXISTENTE (SANIT)
05.1.3	PORTA DE MADEIRA SEMI-OCA 0,80X2,10 EXISTENTE (ACESSO SERVIÇO)
05.1.6	PORTA DE VIDRO EXISTENTE A MANTER 0,80X2,10 (COZINHA E A.DE SERV.)
05.2.1	ESQUADRIA EXISTENTE A MANTER
06.6	BANCADA DA ÁREA DE SERVIÇO GRANITO SÃO GABRIEL 188x62,5CM TESTEIRA H= 5CM
06.20	RODAPIA ÁREA DE SERVIÇO EM GRANITO SÃO GABRIEL 180CM H=10CM
06.22	FILETE DE BOX PARA SANIT. SERVIÇO A MANTER
07.14	ESPELHO CRISTAL SANIT. SERVIÇO 6MM 43x110CM
08.4	LUMINÁRIA DE EMBUTIR 120X25 PARA LÂMPADA T8 OU EQUIVALENTE EM LED
08.9	LUMINÁRIA DE EMBUTIR 40X40 PARA LÂMPADA LED EQUIVALENTE A

ESPECIFICAÇÃO	
	DESCRIÇÃO
09.1.2	CUBA MULTIUSO SOBREPOR DECA L110 BRANCO GE17 CERÂMICA [ÁREA DE SERVIÇO]
09.1.4	BACIA SANITÁRIA DECA CARRARA P.606 CAIXA ACOPLADA DUAL FLUX 3 LPF/ 6 LPF BRANCO GE17 CERÂMICA [SANIT PIETRA, SANIT SERV]
09.1.5	LAVATÓRIO SUSPENSO DECA IZY L100 BRANCO GE17 - DIMENSÕES [LxPxA]: 43x23,5x17 CERÂMICA [SANIT SEERVICÓ]
09.2.5	TORNEIRA PARA LAVATÓRIO DE MESA BICA ALTA DECA LINK 1167 CROMADO [ÁREA DE SERVIÇO]
10.6	MÁQUINA DE LAVAGEM E SECAGEM A DEFINIR
10.7	CÂMERA DE SEGURANÇA A DEFINIR
11.5	PRATELEIRA ÁREA DE SERVIÇO 40x15CM
11.6	ARMÁRIO SOB A PIA DUAS PORTAS PARA ÁREA DE SERVIÇO [LxPxA]: 108x62,5x75CM
11.7	ARMÁRIO VERTICAL UMA PORTA PARA ÁREA DE SERVIÇO [LxPxA]: 42x50x200CM
11.8	ARMÁRIO HORIZONTAL TRÊS PORTAS PARA ÁREA DE SERVIÇO [LxPxA]: 188x30x45CM
11.9	ARMÁRIO VERTICAL UMA PORTA GÁS PARA ÁREA DE SERVIÇO [LxPxA]: 75x50x247CM
11.10	PRATELEIRA SANIT DE SERVIÇO 45x15CM

RESPONSÁVEL TÉCNICO PROJETO Arq. Joana Pinheiro CLIENTE Ruy Cunha Filho CONSTRUTOR

OBS.: 1. CONFERIR MEDIDAS NO LOCAL. | 2. CONSULTAR DIMENSÕES REAIS DAS ESTRUTURAS NO PROJETO ESTRUTURAL

Apartamento Ruy Cunha Filho

ÁREA MOLHADA - ÁREA DE SERVIÇO

ETAPA: PROJETO EXECUTIVO

CLIENTE: Ruy Cunha Filho ENDEREÇO: GreenVille, Ap 3003, Torre Eldorado, Patamares, Salvador-BA DATA: 12/17 PRANCHA: 09/31

EQUIPE: Arq. Joana Pinheiro CAU: AS8576 9 Est. Luara/ Gessica/ Ana Beatriz (Atelier Plural: 3037-7361) ESCALA: 1:25

Atelier Plural
arq. urb. dsg
www.atelierplural.com

atelierrplural@gmail.com 55 71 8772 4844/3037 7361 | R. Barão de Sergy, 176 | Barra 40 140 040, Salvador - Bahia