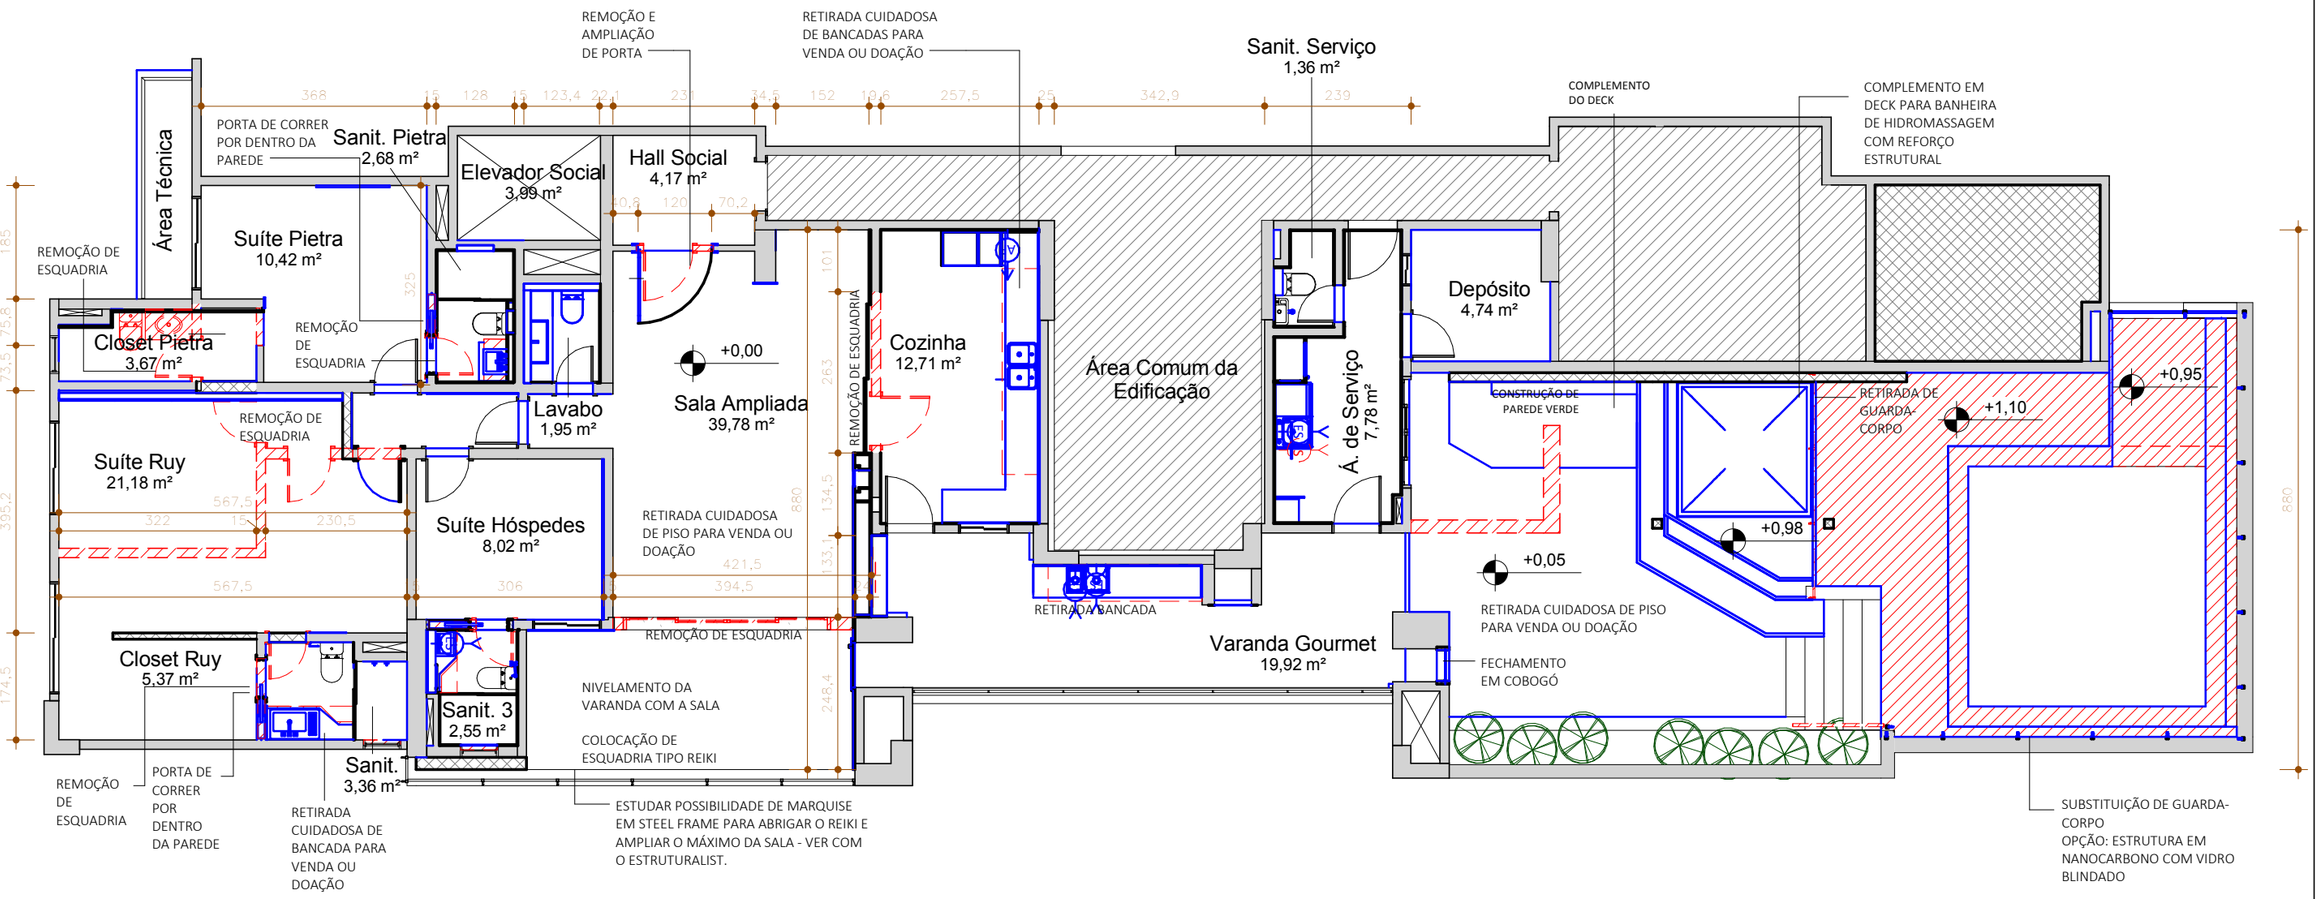

1 3.PLANTA BAIXA CONSTRUTIVA

ESCALA 1 : 100

LEGENDA DE PAREDE

- ELEMENTOS A CONSTRUIR
- PAREDE A DEMOLIR
- PAREDE A CONSTRUIR
- PAREDE EXISTENTE

OBSERVAÇÕES

1. TODAS AS BANCADAS (SANITÁRIOS, LAVABO, VARANDA GOURMET) SERÃO SUBSTITUÍDAS - AS BANCADAS ANTIGAS DEVERÃO TER RETIRADA CUIDADOSA PARA REAPROVEITAMENTO ATRAVÉS DE VENDA OU DOAÇÃO
2. OS PISOS DEVERÃO SER RETIRADOS COM CUIDADO PARA REAPROVEITAMENTO ATRAVÉS DE VENDA OU DOAÇÃO
3. TODOS OS PISOS DA CASA, COM EXCEÇÃO DA ÁREA DE SERVIÇO, DEPÓSITO E SANITÁRIO DE SERVIÇO, RECEBERÃO NOVOS REVESTIMENTOS
4. A INSTALAÇÃO DA HIDROMASSAGEM DEVERÁ TER PROJETO ESTRUTURAL PARA A SUA SUSTENTAÇÃO
5. ESTE PROJETO DEVERÁ SER APROVADO PELO CONDOMÍNIO NOS TERMOS DA NBR16180

RESPONSÁVEL TÉCNICO PROJETO Arq. Joana Pinheiro

CLIENTE Ruy Cunha Filho

CONSTRUTOR

OBS.: 1. CONFERIR MEDIDAS NO LOCAL. | 2. CONSULTAR DIMENSÕES REAIS DAS ESTRUTURAS NO PROJETO ESTRUTURAL

Atelier Plural
arq · urb · dsg
www.atelierplural.com

Apartamento Ruy Cunha Filho

ETAPA: PROJETO EXECUTIVO

PLANTA BAIXA CONSTRUTIVA

CLIENTE: Ruy Cunha Filho

ENDEREÇO: GreenVille, Ap 3003,Torre ElDorado, Patamares, Salvador-BA

DATA: 02/2018

PRANCHA: 03/31

EQUIPE: Arq. Joana Pinheiro CAU: A58576 9

Est. Luara/ Gessica/ Ana Beatriz **(Atelier Plural: 3037-7361)**

ESCALA: Como indicado

atelierplural@gmail.com 55 71 8772 4844|3037 7361 | R. Barão de Sergy, 176 | Barra 40 140 040, Salvador – Bahia