


2 SALA DE ESTAR E JANTAR - CORTE A
ESCALA 1:25

APARADOR PARA A SALA COM 140X50 h=78


ESPELHO CRISTAL COLADO NA PAREDE DA SALA 6MM 135X215CM COM SUPORTE PARA QUADRO E/OU ESPELHO DECORATIVO

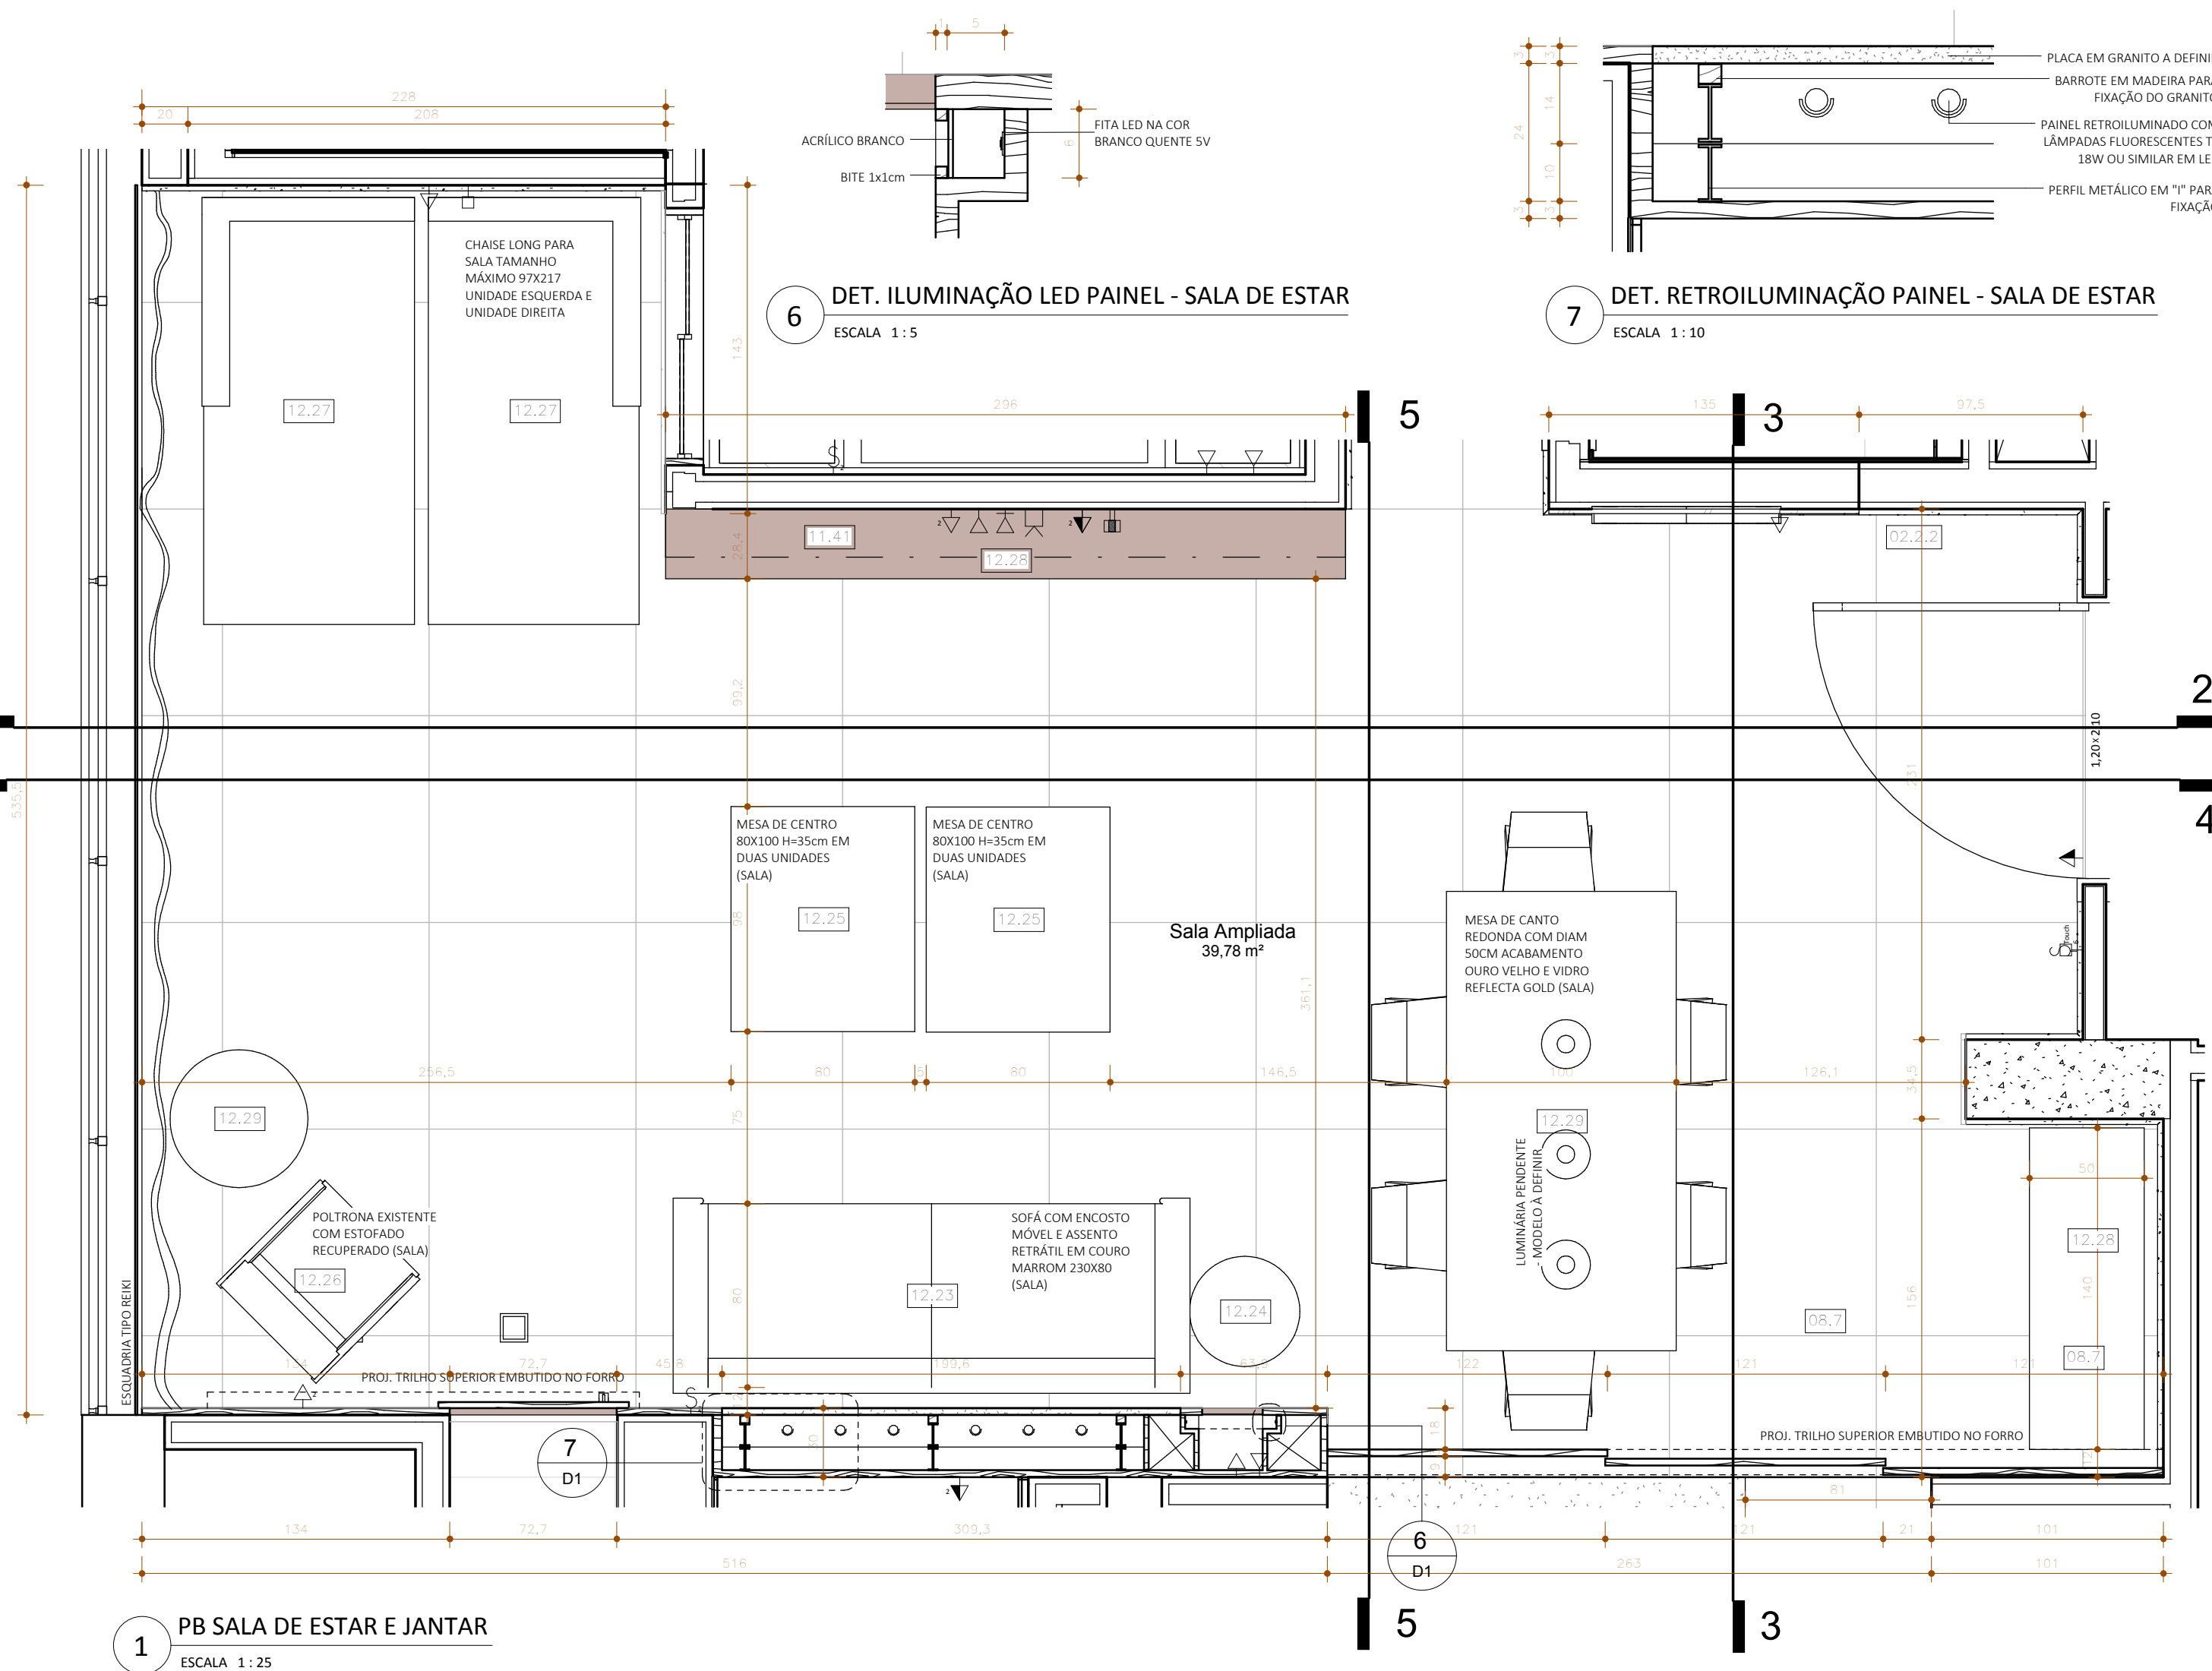

1 PB SALA DE ESTAR E JANTAR
ESCALA 1:25

6 DET. ILUMINAÇÃO LED PAINEL - SALA DE ESTAR
ESCALA 1:5

7 DET. RETROILUMINAÇÃO PAINEL - SALA DE ESTAR
ESCALA 1:10

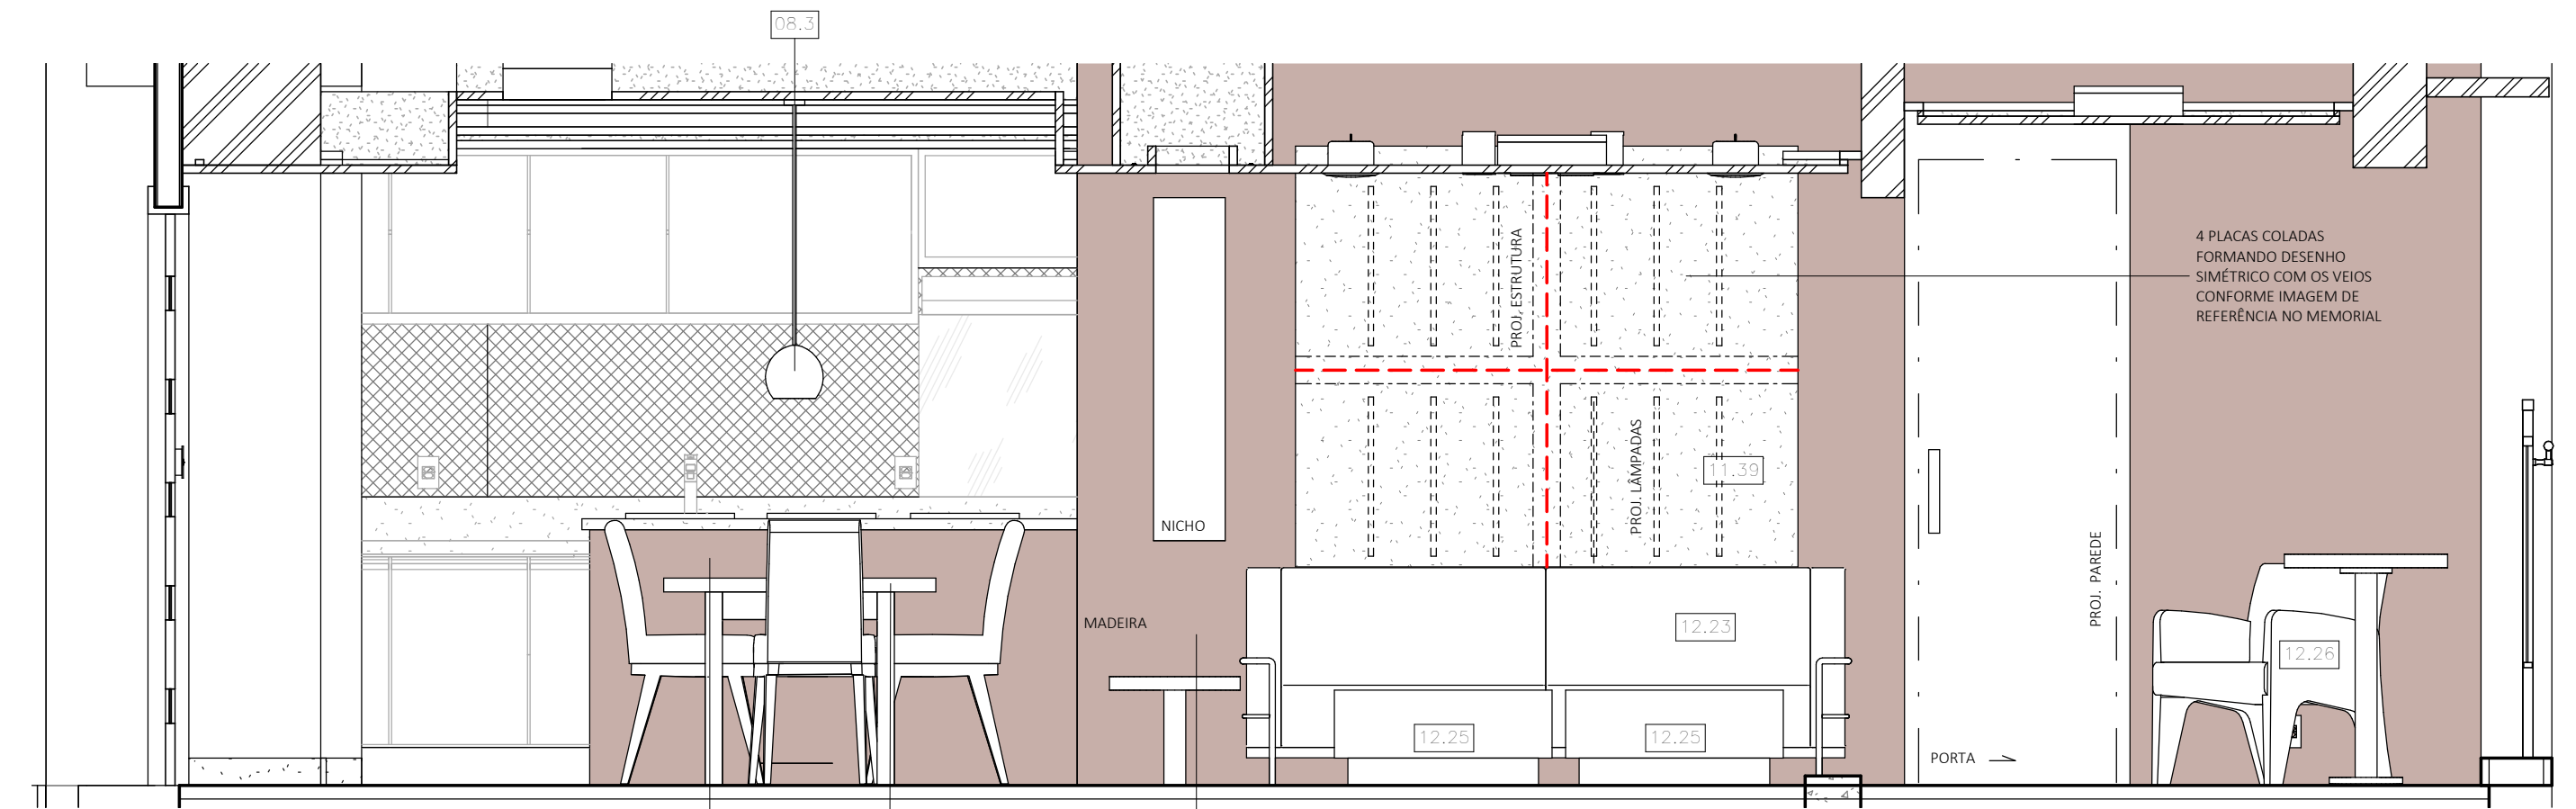


4 SALA DE ESTAR E JANTAR - CORTE C
ESCALA 1:25


PAINEL DA SALA EM MADEIRA COM NICHOS E SUPORTE PARA PAINEL DE PEDRA RETROILUMINADA 500X25 h=245 e PORTA DE ACESSO À VARANDA GOURMET EM CARVALHO EVORA OU EBANO MARONE

ESPECIFICAÇÃO

DESCRIÇÃO	ESPECIFICAÇÃO
02.2.2	RODAPÉ H=10CM EM PEDRA NATURAL ÔNIX - SALA E COZINHA- COMPATIBILIZAR ALTURA COM A MARCENARIA
03.19	PAPEL DE PAREDE MICA CINZA IBRATIM (SALA)
03.20	PINTURA COM TINTA ACRÍLICA ACETINADA SUPERLAVÁVEL CINZA ESCURO NA COR TUBARÃO CINZA SUVINIL (SALA)
04.1	FORRO EM PLACAS DE GESSO COM BITE EM "L" 5X5 PINTADAS COM TINTA LÁTEX PVA NA COR BRANCO NEVE, ACABAMENTO FOSCO, CORAL OU SUVINIL
04.9	
05.1.4	PORTA DE MADEIRA MACIÇA PARA ACESSO AO APARTAMENTO 120X210 COM PUXADOR AÇO INOX (SALA)
05.1.7	PORTA DE CORRER INTEGRADA AO PAINEL DA SALA CONFORME DETALHE
06.2.3	BANCADA PARA REFEIÇÕES COZINHA GRANITO ESPECIAL CONFORME PAINEL DA SALA 183x80CM COM TESTEIRA H=10CM
07.5	ESPELHO CRISTAL COLADO NA PAREDE DA SALA 6MM 135x215CM COM SUPORTE PARA QUADRO E/OU ESPELHO DECORATIVO
07.8	ESPELHO CRISTAL CLOSET SUÍTE PIETRA 6MM (CLOSET PIETRA) 88X200CM
07.19	GUARDA-CORPO EM ESTRUTURA DE NANOCARBONO COM VIDRO BLINDADO
08.3	LUMINÁRIA PENDENTE - MODELO A DEFINIR
08.7	LUMINÁRIA DE EMBUTIR - SPOT DIRECIONÁVEL PARA LÂMPADA LED EQUIVALENTE A 12W
08.8	FITA LED NA COR BRANCO QUENTE SV
08.9	LUMINÁRIA DE EMBUTIR 40X40 PARA LÂMPADA LED EQUIVALENTE À
10.7	CÂMERA DE SEGURANÇA A DEFINIR
10.12	TELEVISÃO DO TIPO SMART TV 52 POLEGADAS OLED
11.39	PAINEL DA SALA EM MADEIRA COM NICHOS E SUPORTE PARA PAINEL DE PEDRA RETROILUMINADA 500X25 h=245 e PORTA DE ACESSO À VARANDA GOURMET EM CARVALHO EVORA OU EBANO MARONE
11.41	PRATELEIRA NA SALA PARA OBJETOS DECORATIVOS COM SEÇÃO TRIANGULAR CONFORME DESENHO EM MADEIRA DE COR CARVALHO EVORA OU EBANO MARONE 295X21 H=7CM
12.23	SOFÁ COM ENCOSTO MÓVEL E ASSENTO RETRÁTIL EM COURO MARROM 230X80 (SALA)
12.24	MESA DE CANTO DUPLA REDONDA COM DIAM. 50CM CADA e h=50 e h=48 EM ACABAMENTO OURO VELHO E VIDRO REFLECTA GOLD (SALA)
12.25	MESA DE CENTRO 80X100 H=35cm EM DUAS UNIDADES (SALA)
12.26	POLTRONA EXISTENTE COM ESTOFADO RECUPERADO (SALA)
12.27	CHAISE LONGO PARA SALA TAMANHO MÁXIMO 97X217 UNIDADE ESQUERDA E UNIDADE DIREITA
12.28	APARADOR PARA A SALA COM 140X50 h=78
12.29	MESA DE CANTO REDONDA COM DIAM 50CM ACABAMENTO OURO VELHO E VIDRO REFLECTA GOLD (SALA)

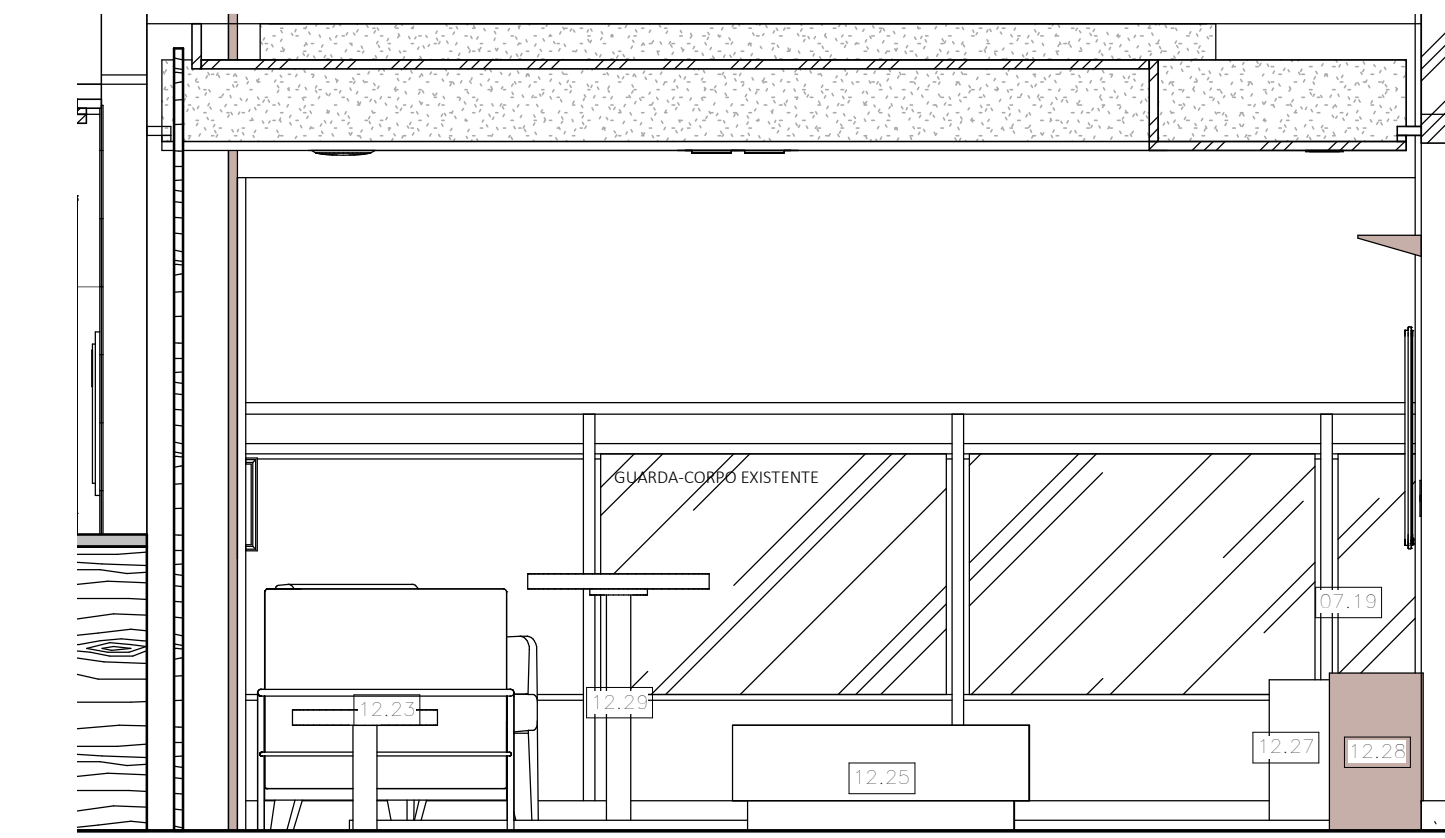

5 SALA DE ESTAR E JANTAR - CORTE D
ESCALA 1:25

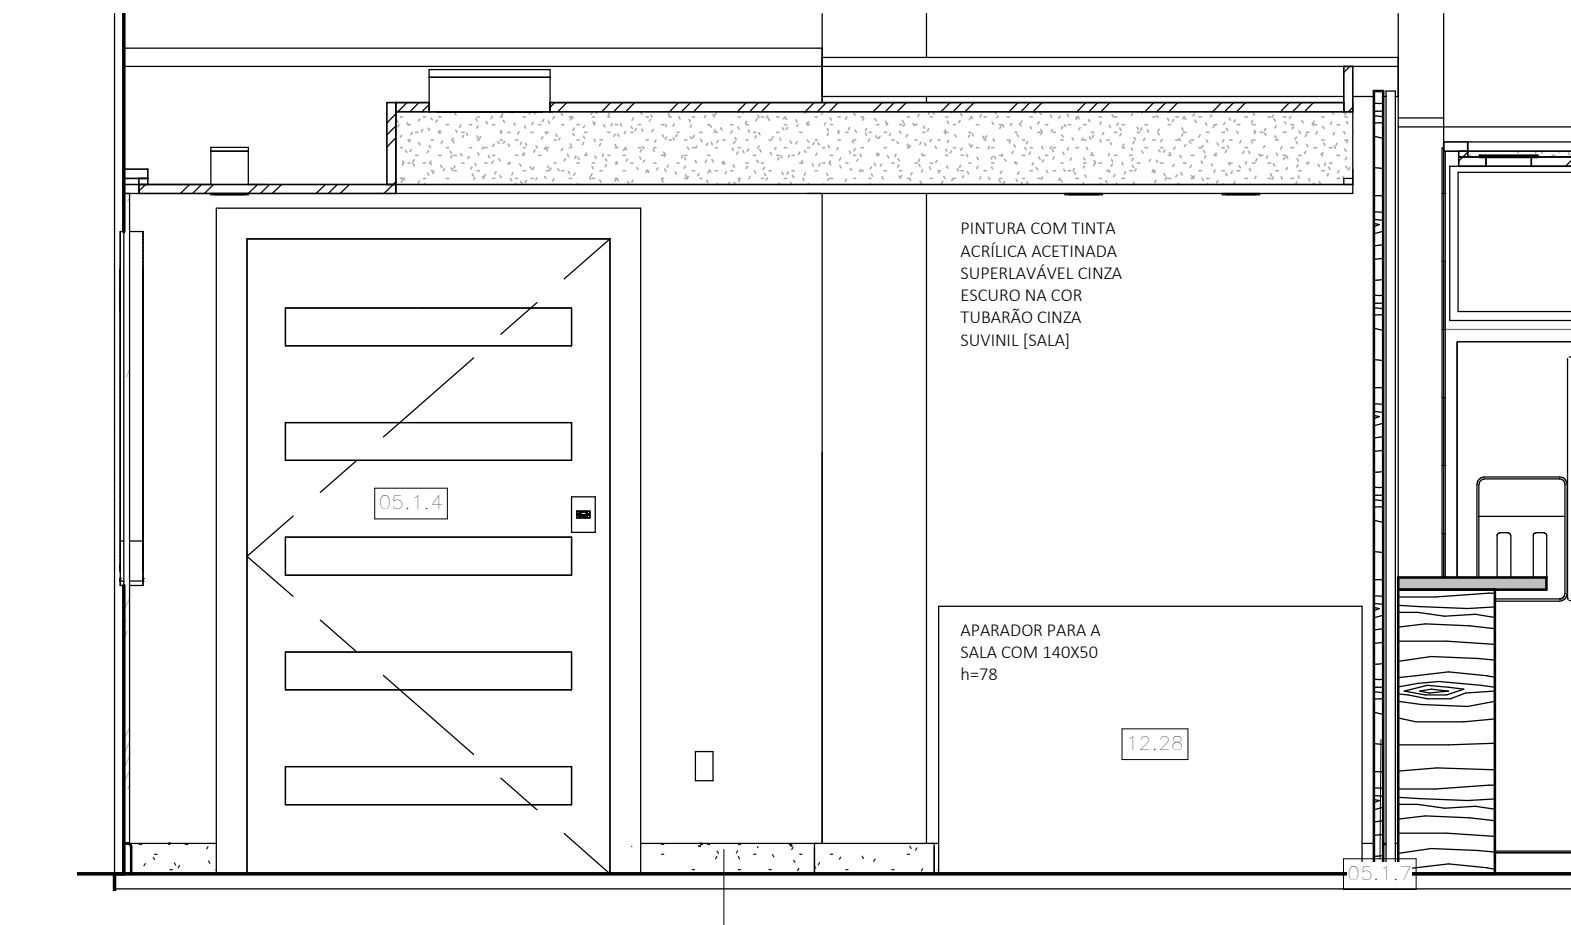

3 SALA DE ESTAR E JANTAR - CORTE B
ESCALA 1:25



RESPONSÁVEL TÉCNICO PROJETO Arq. Joana Pinheiro CLIENTE Ruy Cunha Filho CONSTRUTOR

OBS.: 1. CONFERIR MEDIDAS NO LOCAL. | 2. CONSULTAR DIMENSÕES REAIS DAS ESTRUTURAS NO PROJETO ESTRUTURAL



Apartamento Ruy Cunha Filho
SALA DE ESTAR E JANTAR
ETAPA: PROJETO EXECUTIVO
CLIENTE: Ruy Cunha Filho
ENDEREÇO: GreenVille, Ap 3003, Torre Eldorado, Patamares, Salvador-BA
EQUIPE: Arq. Joana Pinheiro
DATA: 01/2018
PRANCHA: D1
ESCALA: Como indicado