



1 BANCADA LAVABO
ESCALA 1 : 10

- RODAPIA EM GRANITO EXÓTICO SOAP STONE H=30CM
- TORNEIRA PARA LAVATÓRIO DE PAREDE COM FECHAMENTO AUTOMÁTICO DECA TOUCH 1171.C.TCH
- TAMPO DA BANCADA COM CUBA ESCULPIDA EM GRANITO EXÓTICO SOAP STONE H=90CM

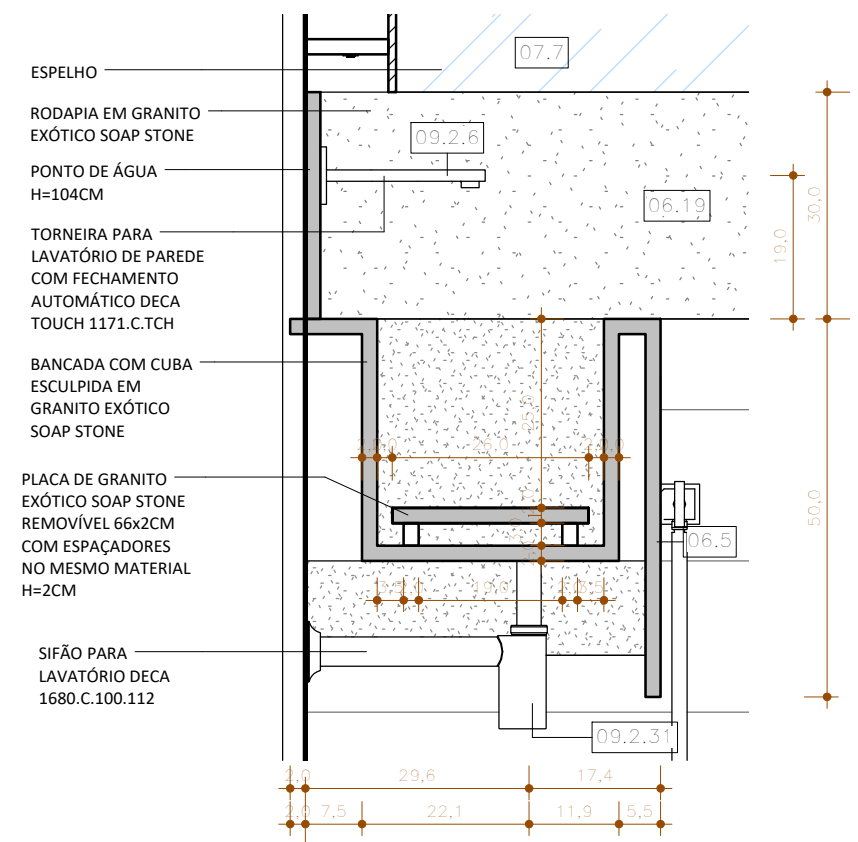

3 DET. BANCADA LAVABO - SEÇ. B
ESCALA 1 : 10

ESPECIFICAÇÃO	
	DESCRIÇÃO
06.5	BANCADA DO LAVABO COM CUBA ESCULPIDA EM GRANITO EXÓTICO SOAP STONE MEDIDAS CONFORME DETALHE
06.19	RODAPIA LAVABO EM CIMENTO QUEIMADO 334CM H=30CM
07.6	ESPELHO CRISTAL 1 LAVABO 6MM 150X70CM [LAVABO]
07.7	ESPELHO CRISTAL 2 LAVABO 6MM 113X70CM [LAVABO]
09.2.6	TORNEIRA PARA LAVATÓRIO DE PAREDE COM FECHAMENTO AUTOMÁTICO DECA TOUCH 1171.C.TCH CROMADO [LAVABO]
09.2.31	SIFÃO PARA LAVATÓRIO DECA 1680.C.100.112 CROMADO (SANIT HÓSPEDES)

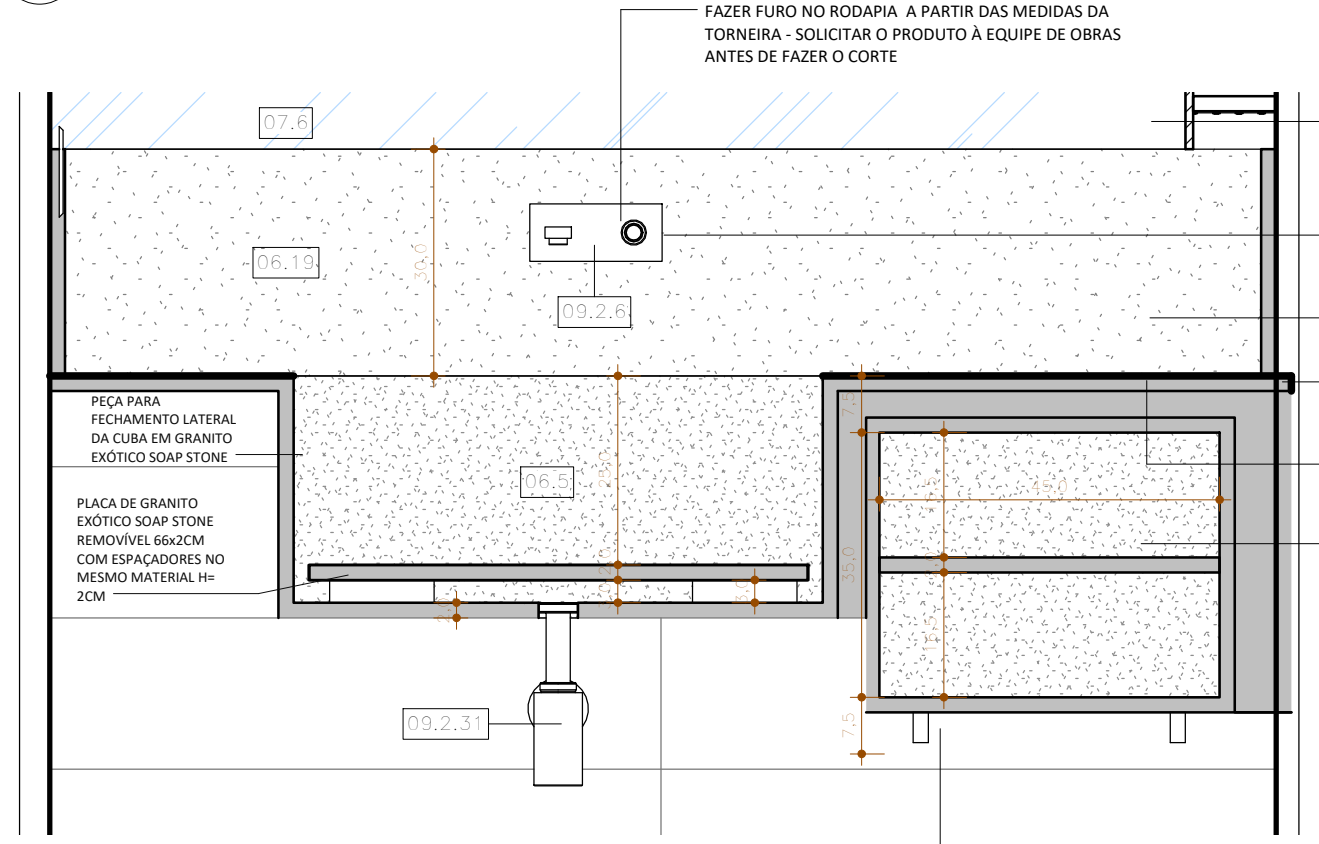

2 DET. BANCADA LAVABO - SEÇ. A
ESCALA 1 : 10

- ESPELHO
- TORNEIRA PARA LAVATÓRIO DE PAREDE COM FECHAMENTO AUTOMÁTICO DECA TOUCH 1171.C.TCH
- RODAPIA EM GRANITO EXÓTICO SOAP STONE
- OBSERVAR ENGASTE DE 2CM DO TAMPO EM GRANITO EXÓTICO SOAP STONE NA ALVENARIA
- TAMPO DA BANCADA GRANITO EXÓTICO SOAP STONE H=90CM
- NICHO COM PRATELEIRA EM GRANITO EXÓTICO SOAP STONE

OBSERVAÇÕES:

Deverão ser acrescentados os 2cm de engaste das bancadas, de acordo com o projeto. Atenção ao acabamento e polimento da parte inferior das testeiras. Todos os encontros serão a 45°. O cortes nas bancadas deverão seguir as indicações de projeto e ser realizados após a entrega da cuba ou gabarito pela cliente, garantindo o encaixe entre cuba e bancada.

OBS.: 1. CONFERIR MEDIDAS NO LOCAL. | 2. CONSULTAR DIMENSÕES REAIS DAS ESTRUTURAS NO PROJETO ESTRUTURAL

PROJETO EM DESENVOLVIMENTO



Apartamento Ruy Cunha Filho

ETAPA: PROJETO BÁSICO

CLIENTE: Ruy Cunha Filho

EQUIPE: Arq. Joana Pinheiro CAU: A585769

ENDEREÇO: GreenVille, Ap 3003, Torre ElDorado, Patamares, Salvador-BA

DATA: 12/17

Est. Luara/ Gessica/ Ana Beatriz (Atelier Plural: 3037-7361)

DET. BANCADA LAVABO

PRANCHA: 16 28

ESCALA: Como indicado