



2 SANIT. HÓSPEDES- DET. SEÇ. A
ESCALA 1 : 10

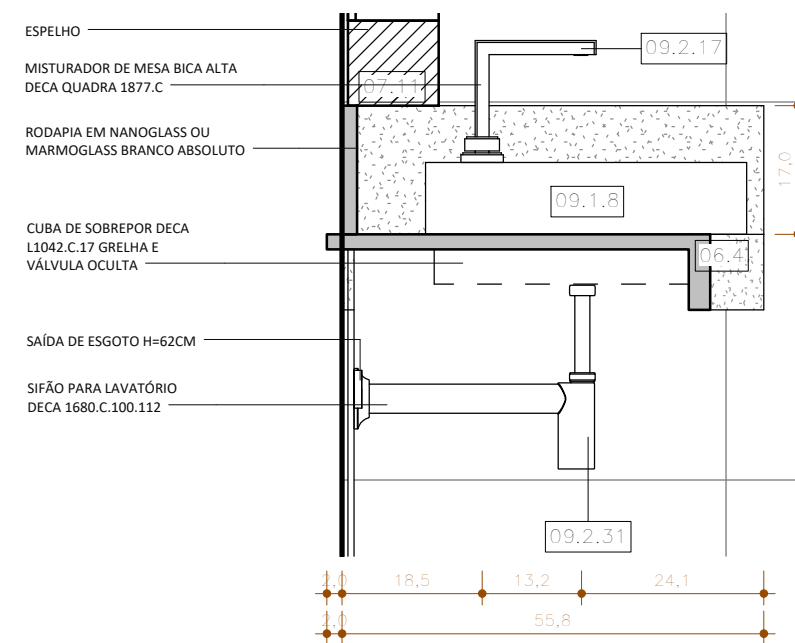

3 SANIT. HÓSPEDES- DET. SEÇ. B
ESCALA 1 : 10

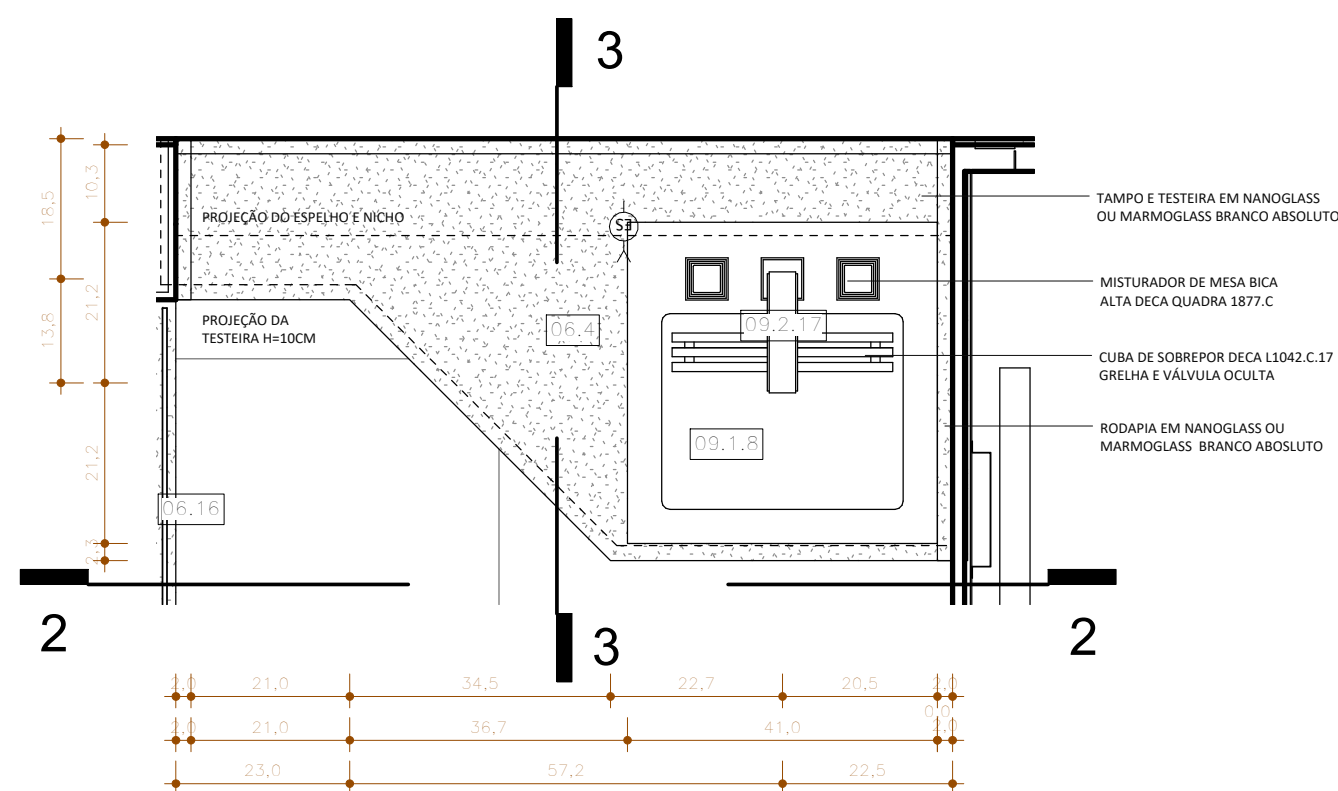

1 BANCADA SANIT HÓSPEDES
ESCALA 1 : 10

ESPECIFICAÇÃO

	DESCRIÇÃO
02.4	PISO PORCELANATO AMSTERDAM 60X60 NAT PORTOBELLO [SANIT RUY]
06.4	BANCADA DO SANITÁRIO DA SUÍTE DE HÓSPEDES EM NANOGLASS OU MARMOGLASS BRANCO ABSOLUTO TESTEIRA H=10CM E RODAPIA H=12CM
06.16	FILETE DE BOX PARA SANIT. SUÍTE HÓSPEDES 4X4CM L=127CM EM NANOGLASS OU MARMOGLASS BRANCO ABSOLUTO
06.25	PRATELEIRA EM NANOGLASS OU MARMOGLASS BRANCO ABSOLUTO DIMENSÕES CONFORME INDICADO NO PROJETO H=10CM
07.11	ESPELHO CRISTAL SANIT. SUÍTE HÓSPEDES 6MM COM RECORTE PARA NICHOS 127X88CM [SANIT PIETRA]
08.7	LUMINÁRIA DE EMBUTIR - SPOT DIRECIONÁVEL PARA LÂMPADA LED EQUIVALENTE A 5W
09.1	CUBA DE SOBREPOR DECA L1042.C.17 GRELHA E VÁLVULA OCULTA CERÂMICA CROMADA - DIMENSÕES [LxPxA]: 41x42,5x16 [SANIT HÓSPEDES] 8
09.2	MISTURADOR DE MESA BICA ALTA DECA QUADRA 1877.C CROMADO [SANIT HÓSPEDES] 17
09.2	SIFÃO PARA LAVATÓRIO DECA 1680.C.100.112 CROMADO [SANIT HÓSPEDES] 31

OBSERVAÇÕES:

Deverão ser acrescentados os 2cm de engaste das bancadas, de acordo com o projeto. Atenção ao acabamento e polimento da parte inferior das testeiras. Todos os encontros serão a 45°. O cortes nas bancadas deverão seguir as indicações de projeto e ser realizados após a entrega da cuba ou gabarito pela cliente, garantindo o encaixe entre cuba e bancada.

OBS.: 1. CONFERIR MEDIDAS NO LOCAL. | 2. CONSULTAR DIMENSÕES REAIS DAS ESTRUTURAS NO PROJETO ESTRUTURAL

PROJETO EM DESENVOLVIMENTO



Apartamento Ruy Cunha Filho

ETAPA:
PROJETO BÁSICO

CLIENTE:
Ruy Cunha Filho

EQUIPE:
Arq. Joana Pinheiro
CAU: A585769

ENDEREÇO:
GreenVille, Ap 3003, Torre
ElDorado, Patamares,
Salvador-BA

DATA:
12/2017

Est. Luara/ Gessica/ Ana Beatriz
(Atelier Plural: 3037-7361)

DET. BANCADA SANIT. HÓSPEDES

PRANCHA: **19** 28
ESCALA:
Como indicado