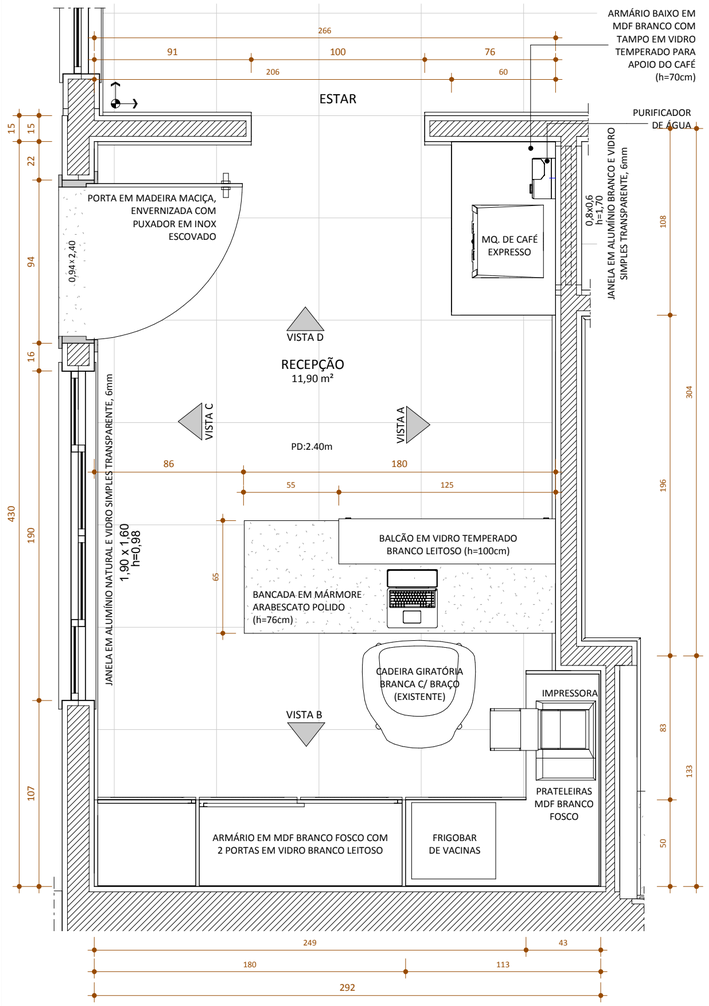

1 PLANTA BAIXA
ESCALA 1 : 25

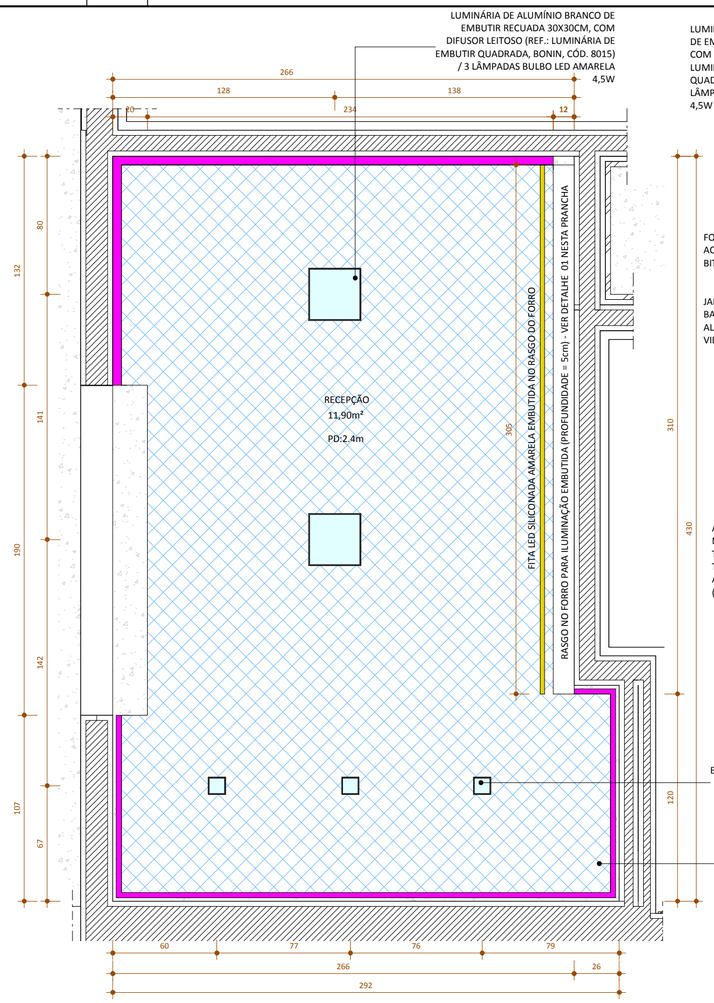

2 PLANTA DE FORRO E ILUMINAÇÃO
ESCALA 1 : 25

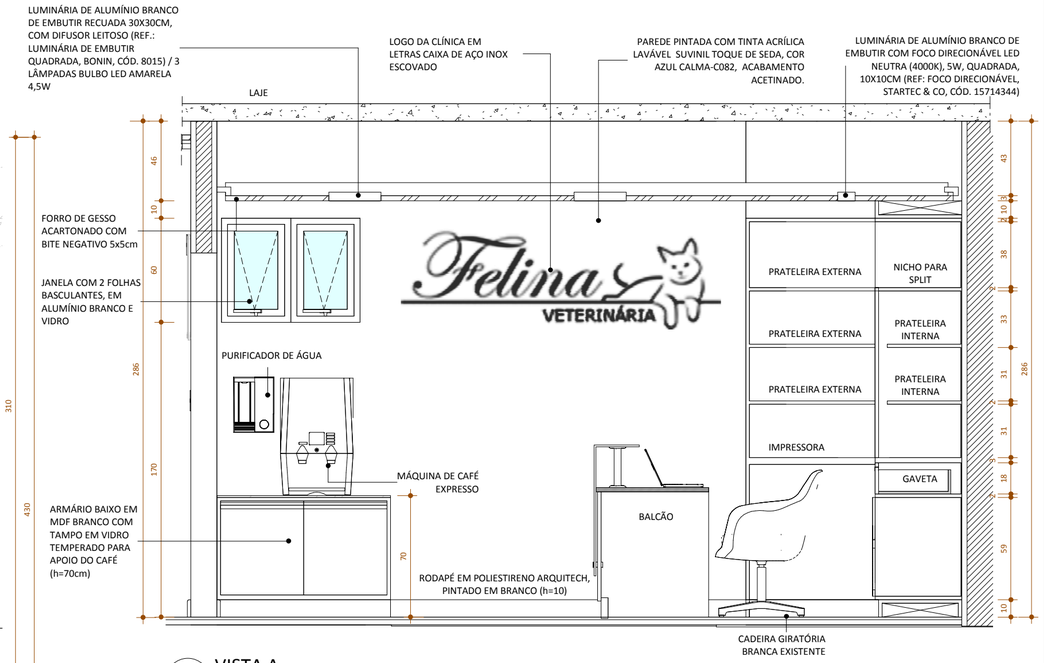

3 VISTA A
ESCALA 1 : 25

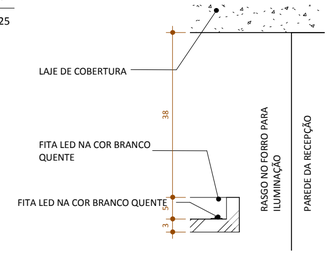

6 DET. 01 - RASGO NO FORRO (ILUMINAÇÃO)
ESCALA 1 : 10

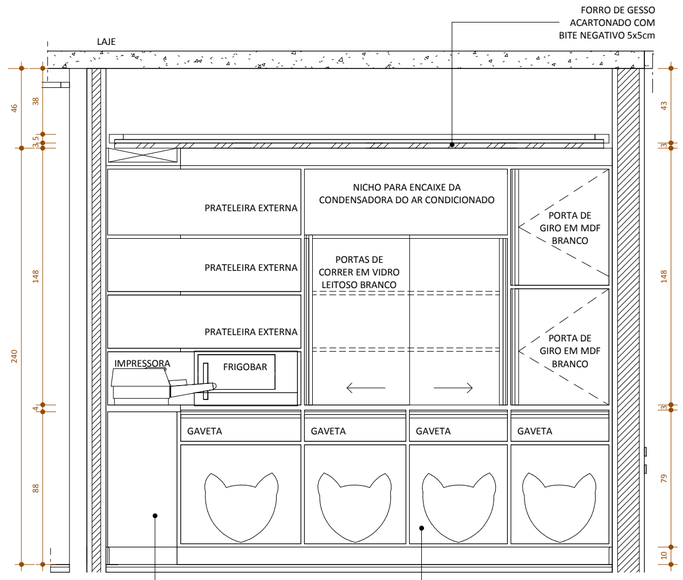

4 VISTA B
ESCALA 1 : 25

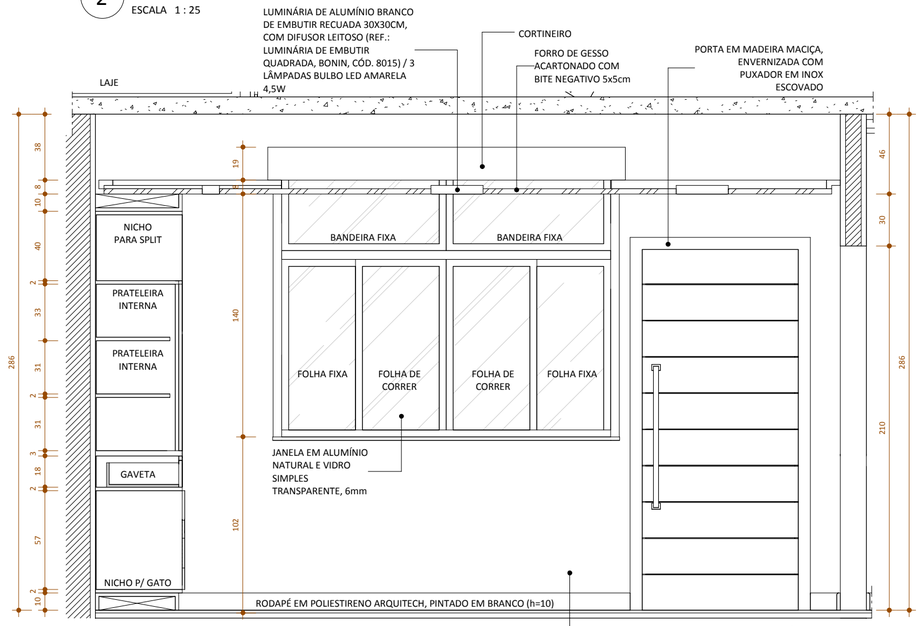

5 VISTA C
ESCALA 1 : 25

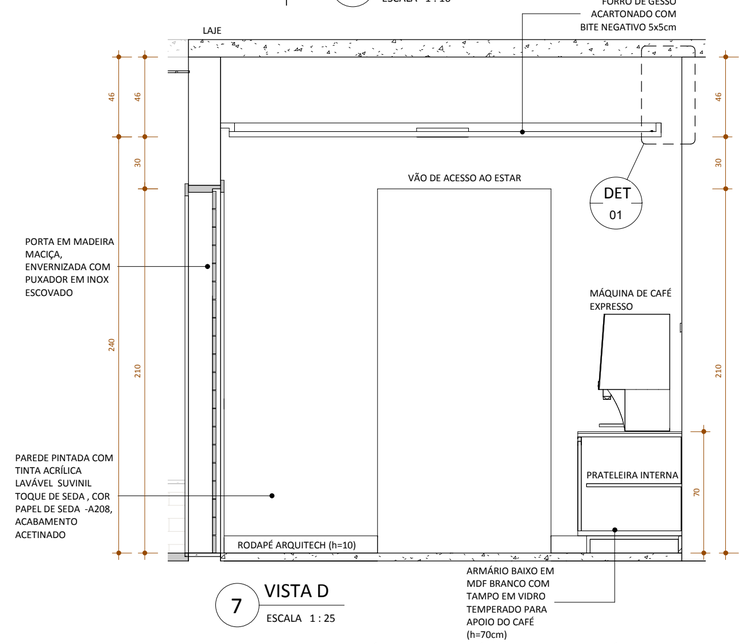

7 VISTA D
ESCALA 1 : 25

OBS.: 1. CONFERIR MEDIDAS NO LOCAL. | 2. MEDIDAS EM CENTÍMETROS, EXCETO ÁREAS, ESQUADRIAS E PÉS-DIREITOS (EM METROS).

Atelier Plural
arq · urb · dsg
www.atelierplural.com

CLINICA VETERINÁRIA FELINA

ETAPA: PROJETO EXECUTIVO

RECEPÇÃO-PLANTAS BAIXAS E VISTAS (R1)

CLIENTE: Ilka Gonçalves

ENDEREÇO: R. Archibaldo Baleeiro, 85, Rio Vermelho, Salvador-BA

DATA: NOVEMBRO/17

PRANCHA: 01/30

EQUIPE:
Arq. Lorena Saab
CAU: A57626 3
Arq. Marina Teixeira
CAU: A90200 4
Tarcísio de Assis
(Atelier Plural: 3037-7361)

ESCALA: Como indicado