




2 SUÍTE PIETRA - VISTA A
ESCALA 1:25

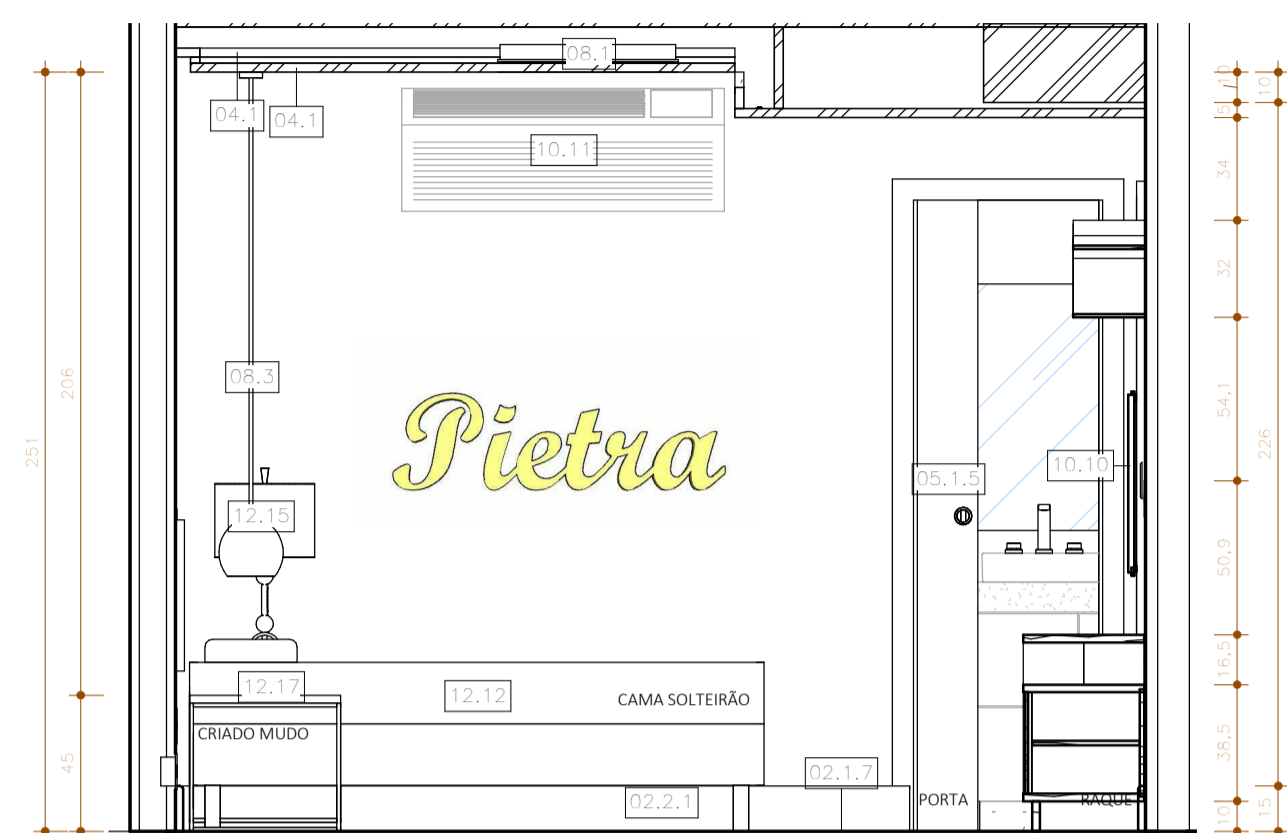


3 SUÍTE PIETRA - VISTA B
ESCALA 1:25

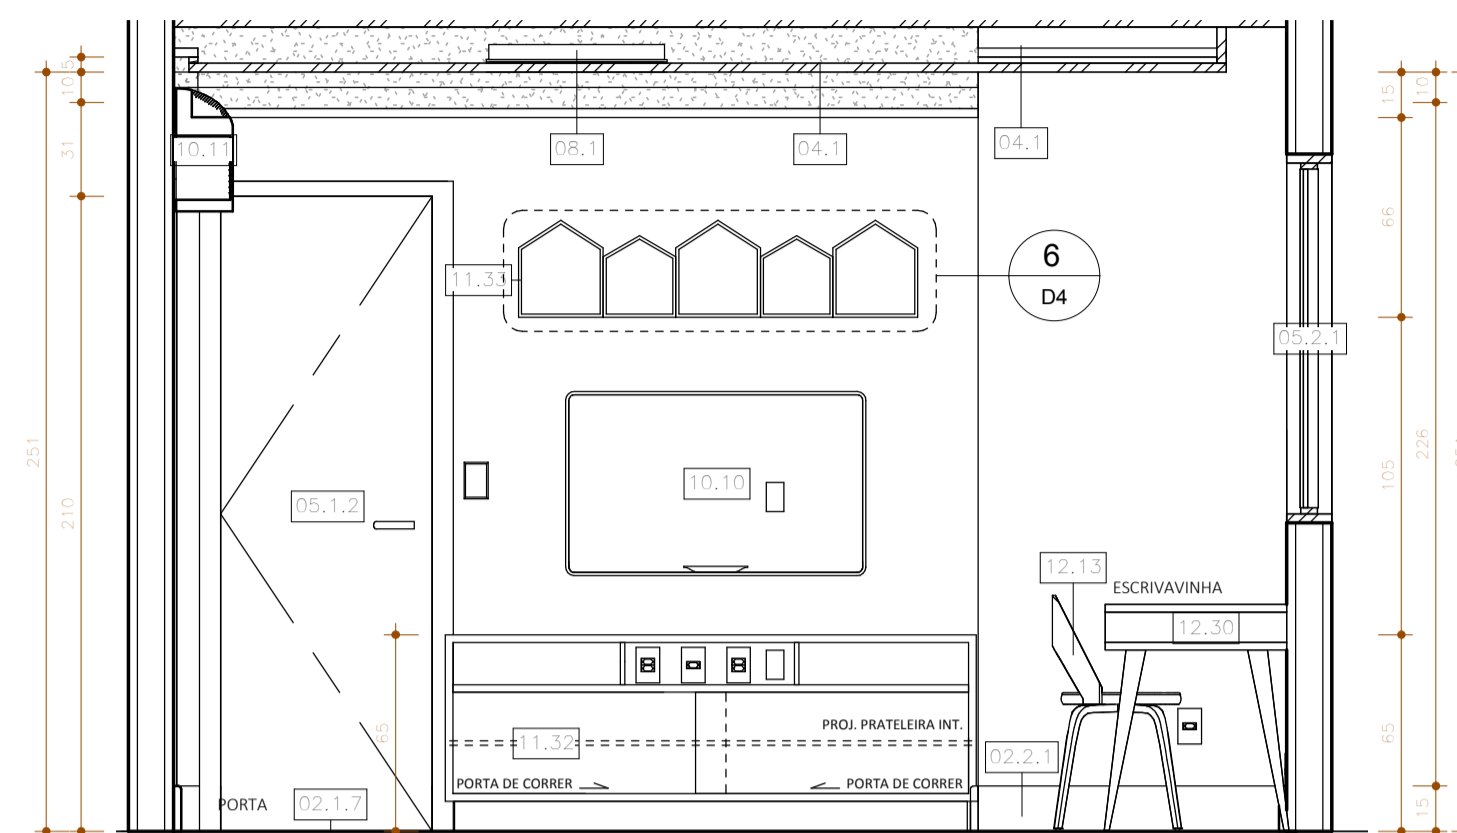


4 SUÍTE PIETRA - VISTA C
ESCALA 1:25

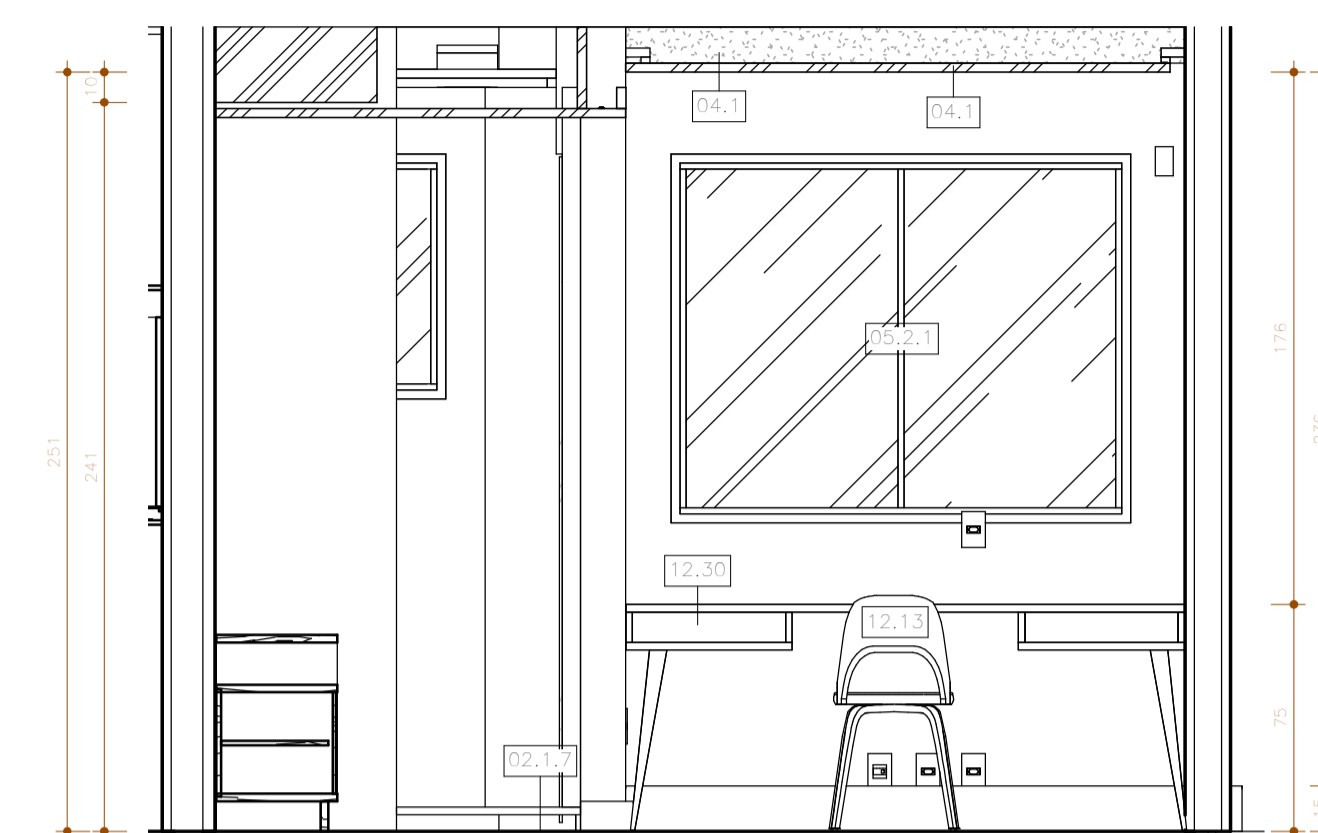


5 SUÍTE PIETRA - VISTA D
ESCALA 1:25

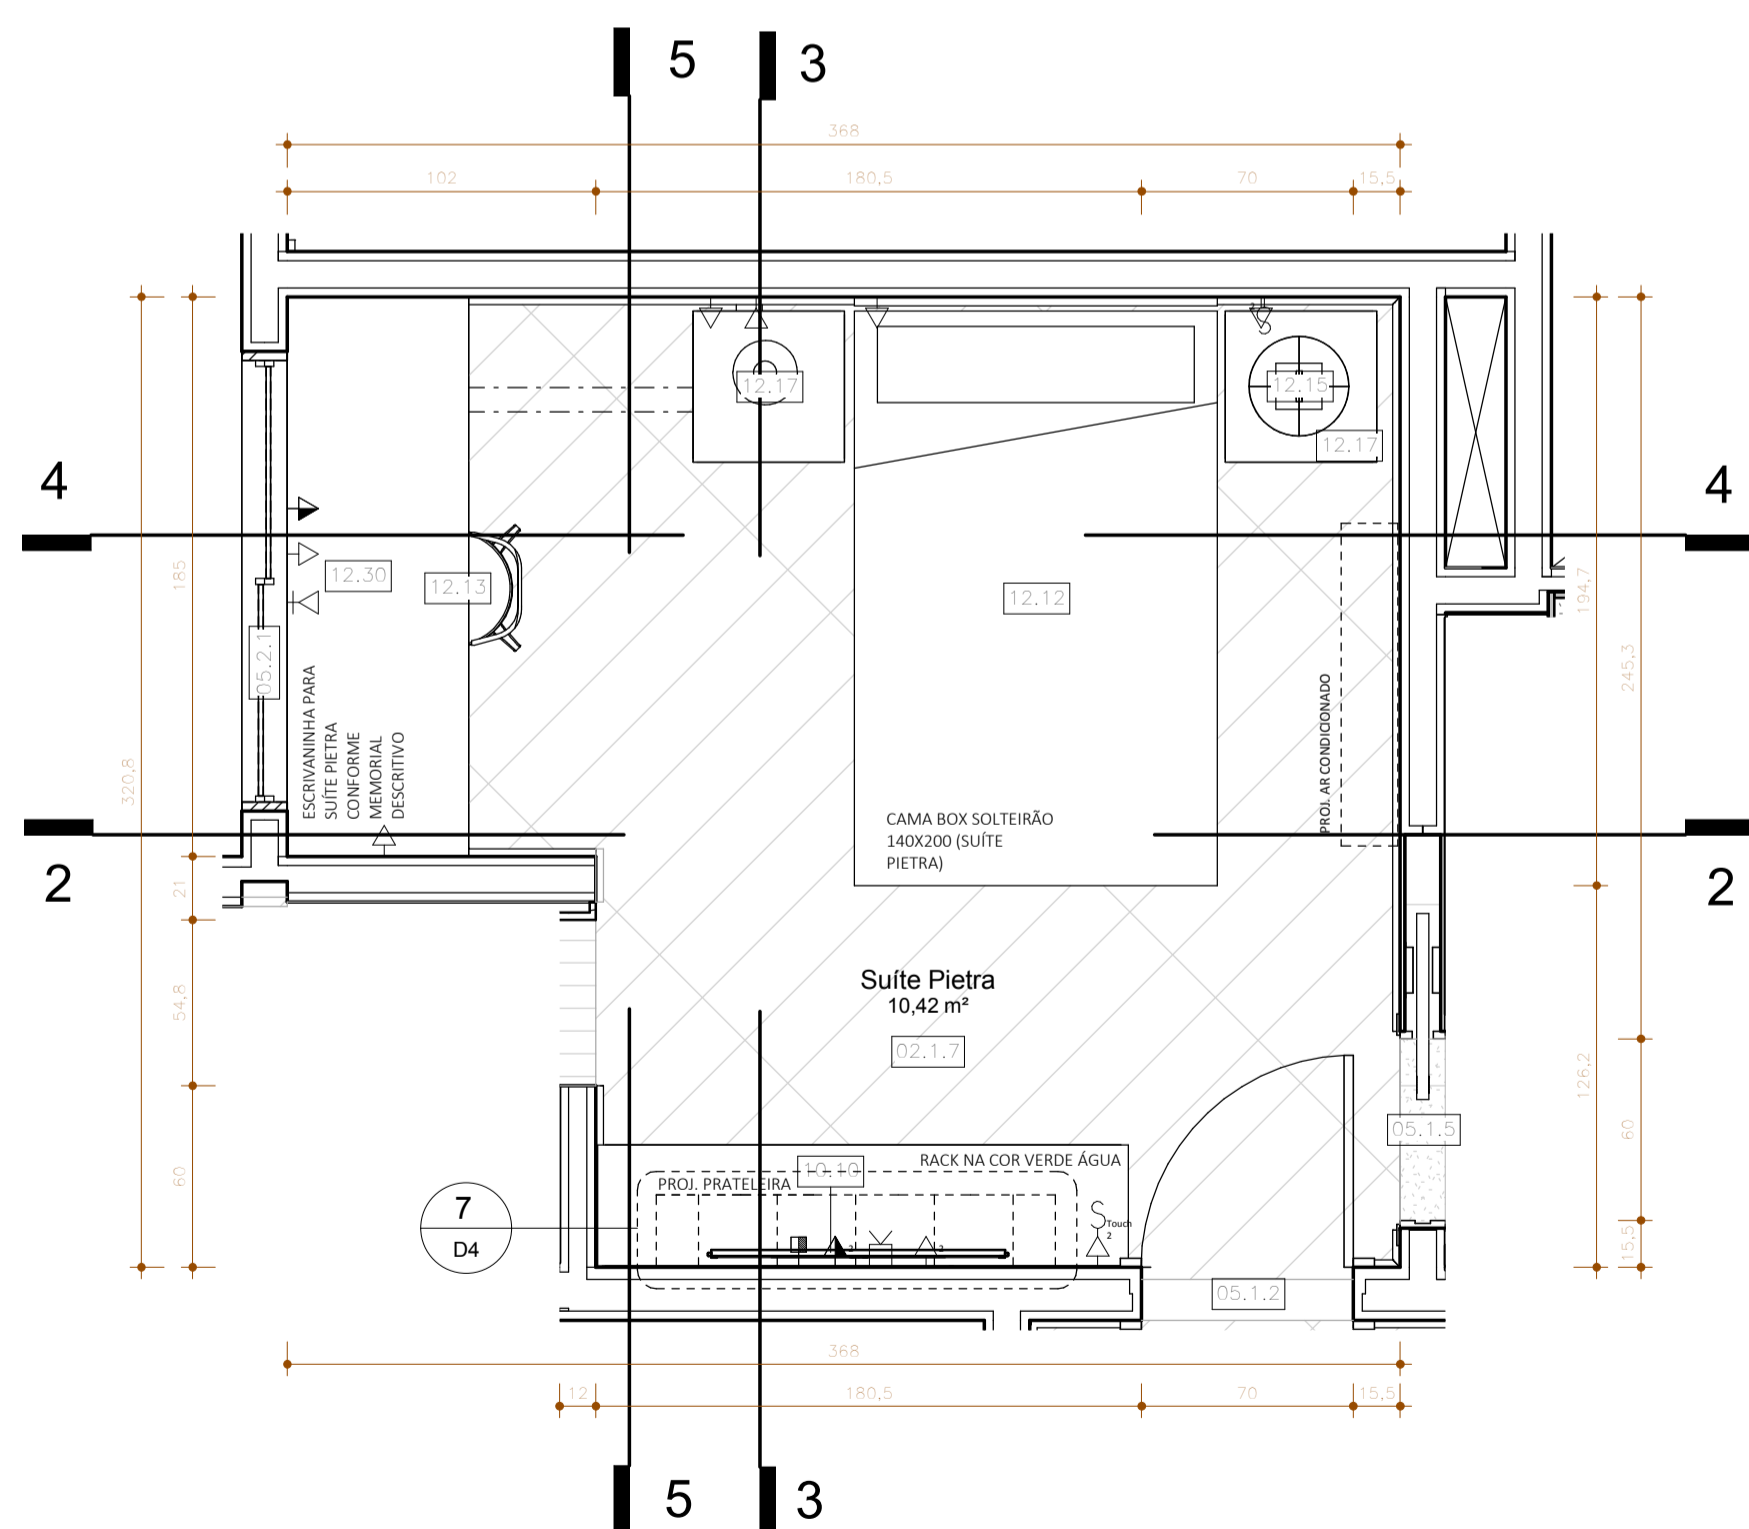

1 PB SUÍTE PIETRA
ESCALA 1:25

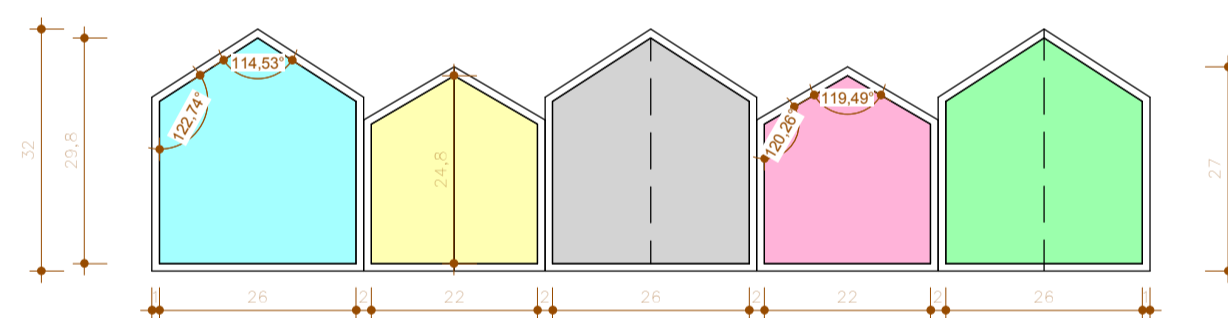

6 DET. 01 NICHO - SUÍTE PIETRA
ESCALA 1:10

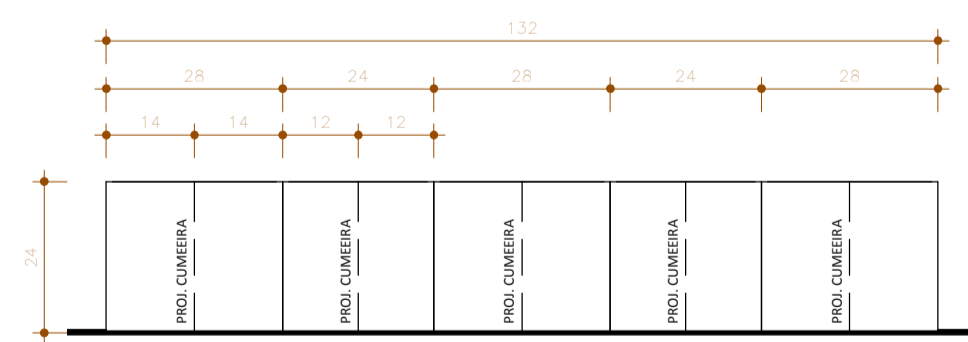

7 DET. 02 NICHO - SUÍTE PIETRA
ESCALA 1:12



IMAGEM RENDERIZADA SUÍTE PIETRA - IMAGEM MERAMENTE ILUSTRATIVA



IMAGEM RENDERIZADA SUÍTE PIETRA - IMAGEM MERAMENTE ILUSTRATIVA

ESPECIFICAÇÃO	
	DESCRIÇÃO
02.1.7	PISO VINÍLICO DURAFLOOR LVT TIVOLI ASSENTADO EM ESCAMA DE PEIXE [CORREDOR, SUÍTES RUY E PIETRA]
02.2.1	RODAPÉ H=15CM SANTALUZIA MODERNA 515 [QUARTOS E CIRC.]
04.1	FORRO EM PLACAS DE GESSO COM BITE EM "L" 5X5 PINTADAS COM TINTA LÁTEX PVA NA COR BRANCO NEVE, ACABAMENTO FOSCO, CORAL OU SUVINIL
05.1.2	PORTA DE MADEIRA SEMI-OCALD, 70X12,10 EXISTENTE (SUÍTES E DEPÓSITO)
05.1.5	PORTA DE CORRER LIMA FOLHA DE EMBUTIR PARA ALVENARIA ÚNICO ECLISSE 0,60X2,10 (SANIT PIETRA E SANIT RUY)
05.2.1	ESQUADRIA EXISTENTE A MANTER
08.1	LUMINÁRIA DE EMBUTIR NO FORRO 60X60 PARA LÂMPADAS LED EQUIVALENTES A 4X20W
08.3	LUMINÁRIA PENDENTE - MODELO A DEFINIR
10.10	TELEVISÃO A DEFINIR COM SUGESTÃO DE MEDIDA EM 42 POLEGADAS (SUÍTE RUY)
10.11	AR CONDICIONADO TIPO SPLIT MODELO A DEFINIR (SUÍTE RUY)
11.32	RACK PARA SUÍTE PIETRA SOBRE BASE H=10CM COM TRÊS NICHOS PARA APARELHOS ELETRÔNICOS E DUAS PORTAS DE CORRER DESLIZANTES COM PRATELEIRAS INTERIAS (LUPA): 175,5x40x65CM CONFORME DETALHE
11.33	PRATELEIRA PARA LIVROS EM FORMA DE CASA CONFORME DETALHE
12.12	CAMA BOX SOLTEIRO 140X200 (SUÍTE PIETRA)
12.13	CADEIRA PARA ESCRIVANINHA SUÍTE PIETRA
12.15	LUMINÁRIA DE MESA MODELO A DEFINIR (SUÍTE PIETRA)
12.17	MESA DE CABECEIRA COM CARACTERÍSTICAS CONFORME O MEMORIAL DESCRITIVO (SUÍTE HÓSPEDES)
12.30	ESCRIVANINHA PARA SUÍTE PIETRA CONFORME MEMORIAL DESCRITIVO

RESPONSÁVEL TÉCNICO PROJETO Arq. Joana Pinheiro CLIENTE Ruy Cunha Filho CONSTRUTOR

OBS.: 1. CONFERIR MEDIDAS NO LOCAL. | 2. CONSULTAR DIMENSÕES REAIS DAS ESTRUTURAS NO PROJETO ESTRUTURAL



Atelier Plural
www.atelierplural.com

Apartamento Ruy Cunha Filho

ETAPA: PROJETO EXECUTIVO

CLIENTE: Ruy Cunha Filho

EQUIPE: Arq. Joana Pinheiro
CAU: A58576-9

ENDEREÇO: GreenVille, Ap 3003, Torre Eldorado, Patamares, Salvador-BA

DATA: 01/2018

Est. Luara/ Gessica/ Ana Beatriz (Atelier Plural: 3037-7361)

PRANCHA: D4_31

ESCALA: Como indicado

www.atelierplural.com 55 71 8172 4844/3037 7361 | R. Barão de Sargolha, 116 | Bairro 40 140 540, Salvador - BA