



1 BANCADA ÁREA SERV.
ESCALA 1:10

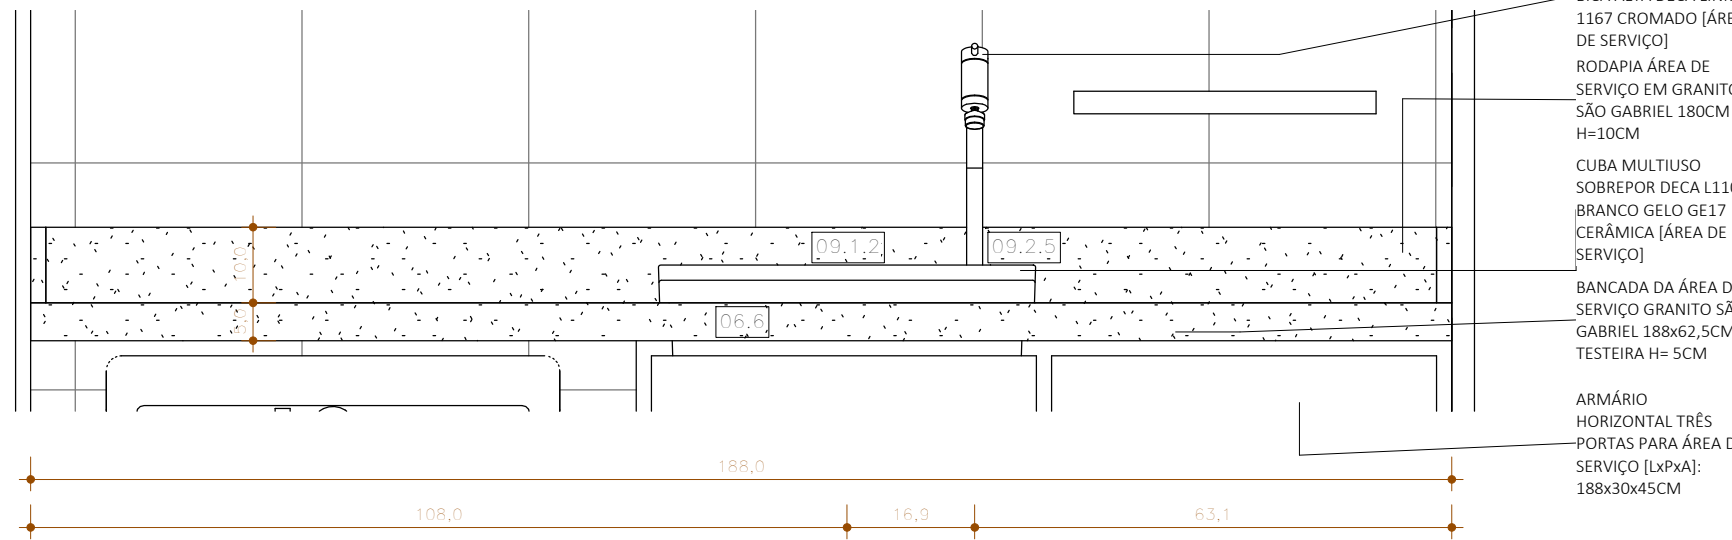

3 DET. BANCADA ÁREA SERV. - VISTA A
ESCALA 1:10

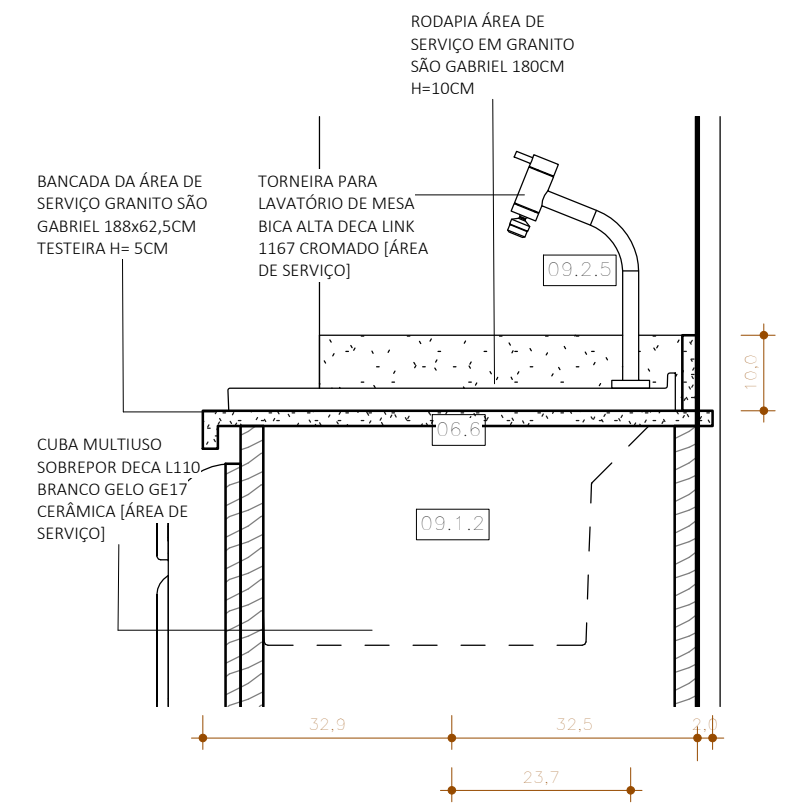

2 DET. BANCADA ÁREA SERV. - VISTA B
ESCALA 1:10

ESPECIFICAÇÃO	
	DESCRIÇÃO
06.6	BANCADA DA ÁREA DE SERVIÇO GRANITO SÃO GABRIEL 188x62,5CM TESTEIRA H= 5CM
06.20	RODAPIA ÁREA DE SERVIÇO EM GRANITO SÃO GABRIEL 180CM H=10CM
09.1.2	CUBA MULTIUSO SOBREPOR DECA L110 BRANCO GELO GE17 CERÂMICA [ÁREA DE SERVIÇO]
09.2.5	TORNEIRA PARA LAVATÓRIO DE MESA BICA ALTA DECA LINK 1167 CROMADO [ÁREA DE SERVIÇO]
11.8	ARMÁRIO HORIZONTAL TRÊS PORTAS PARA ÁREA DE SERVIÇO [LxPxA]: 188x30x45CM

PROJETO EM DESENVOLVIMENTO

OBSERVAÇÕES:

Deverão ser acrescentados os 2cm de engaste das bancadas, de acordo com o projeto. Atenção ao acabamento e polimento da parte inferior das testeiras. Todos os encontros serão a 45°. O cortes nas bancadas deverão seguir as indicações de projeto e ser realizados após a entrega da cuba ou gabarito pela cliente, garantindo o encaixe entre cuba e bancada.

OBS.: 1. CONFERIR MEDIDAS NO LOCAL. | 2. CONSULTAR DIMENSÕES REAIS DAS ESTRUTURAS NO PROJETO ESTRUTURAL



Apartamento Ruy Cunha Filho

ETAPA: PROJETO BÁSICO	CLIENTE: Ruy Cunha Filho	ENDEREÇO: GreenVille, Ap 3003,Torre Eldorado, Patamares, Salvador-BA	DATA: 12/2017	PRANCHA: 22
EQUIPE: Arq. Joana Pinheiro CAU: A585769	Est. Luara/ Gessica/ Ana Beatriz (Atelier Plural: 3037-7361)	CAU: A585769	ESCALA: Como indicado	28