



3 SANIT. PIETRA - DET. SEÇ. A
ESCALA 1:10

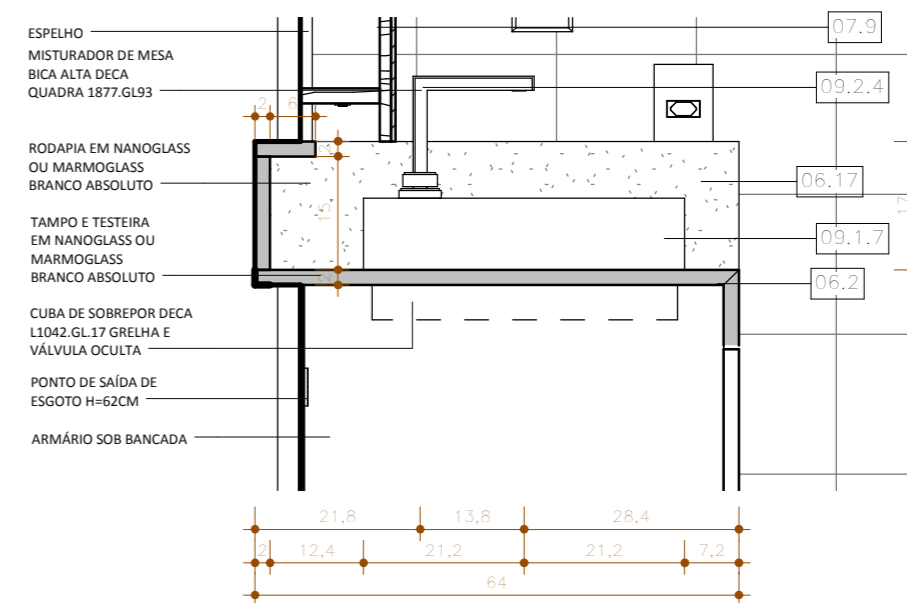

2 SANIT. PIETRA - DET. SEÇ. B
ESCALA 1:10

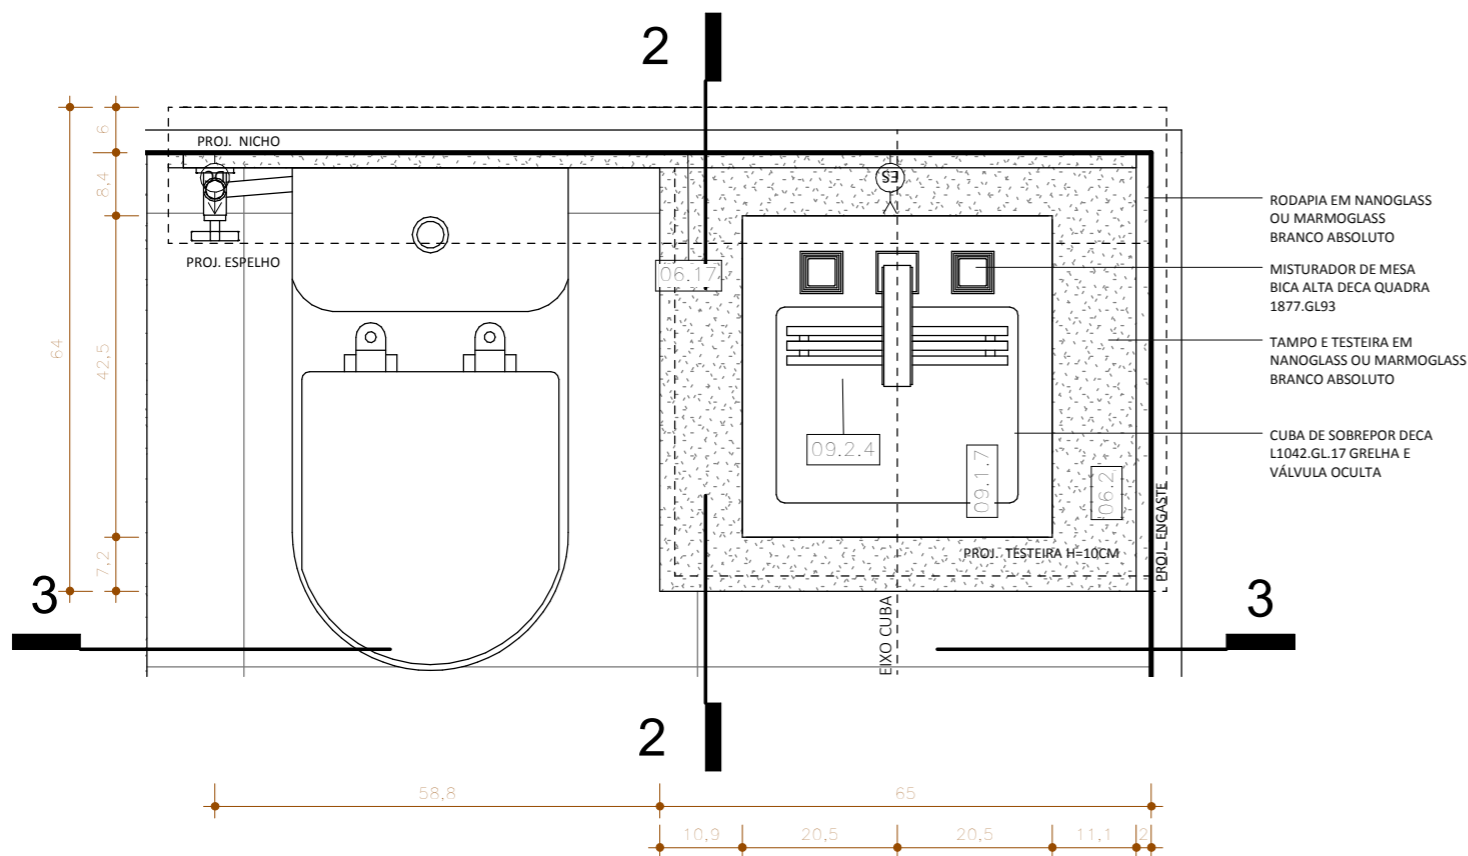

1 BANCADA SANIT. PIETRA
ESCALA 1:10

ESPECIFICAÇÃO	
	DESCRIÇÃO
06.2	BANCADA DO SANITÁRIO DA SUÍTE PIETRA PARA CUBA DE SOBREPOR 65x58CM TESTEIRA H= 10CM E RODAPIA H= 12CM EM NANOGLASS OU MARMOGLASS BRANCO ABSOLUTO
06.17	RODAPIA SANIT PIETRA EM NANOGLASS OU MARMOGLASS BRANCO ABSOLUTO 188CM H=12CM [SANIT PIETRA]
07.9	ESPELHO CRISTAL SANIT. SUÍTE PIETRA 6MM COM RECORTE PARA NICHOS 130X88CM [SANIT PIETRA]
09.1.7	CUBA DE SOBREPOR DECA L1042.GL.17 GRELHA E VÁLVULA OCULTA CERÂMICA GOLD - DIMENSÕES [LxPxA]: 41x42,5x16 [SANIT PIETRA]
09.2.4	MISTURADOR DE MESA BICA ALTA DECA QUADRA 1877.GL93 GOLD [SANIT PIETRA]

OBSERVAÇÕES:

Deverão ser acrescentados os 2cm de engaste das bancadas, de acordo com o projeto. Atenção ao acabamento e polimento da parte inferior das testeiras. Todos os encontros serão a 45°. O corte nas bancadas deverão seguir as indicações de projeto e ser realizados após a entrega da cuba ou gabarito pela cliente, garantindo o encaixe entre cuba e bancada.

RESPONSÁVEL TÉCNICO PROJETO Arq. Joana Pinheiro

CLIENTE Ruy Cunha Filho

CONSTRUTOR

OBS.: 1. CONFERIR MEDIDAS NO LOCAL. | 2. CONSULTAR DIMENSÕES REAIS DAS ESTRUTURAS NO PROJETO ESTRUTURAL



Apartamento Ruy Cunha Filho

ETAPA:
PROJETO EXECUTIVO

DET. BANCADA - SANIT. PIETRA

CLIENTE:
Ruy Cunha Filho
EQUIPE:
Arq. Joana Pinheiro
CAU: A585769

ENDEREÇO:
GreenVille, Ap 3003, Torre
Eldorado, Patamares,
Salvador-BA

DATA:
12/2017

PRANCHA:
18
31

Est. Luara/ Gessica/ Ana Beatriz
(Atelier Plural: 3037-7361)

ESCALA:
1:10