




2 CLOSET SUÍTE PIETRA - VISTA A
ESCALA 1:25

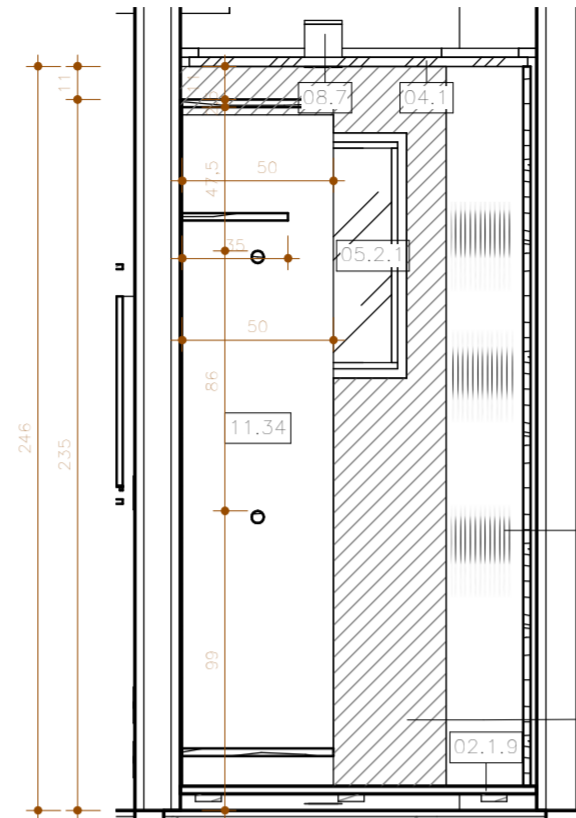

3 CLOSET SUÍTE PIETRA - VISTA B
ESCALA 1:25

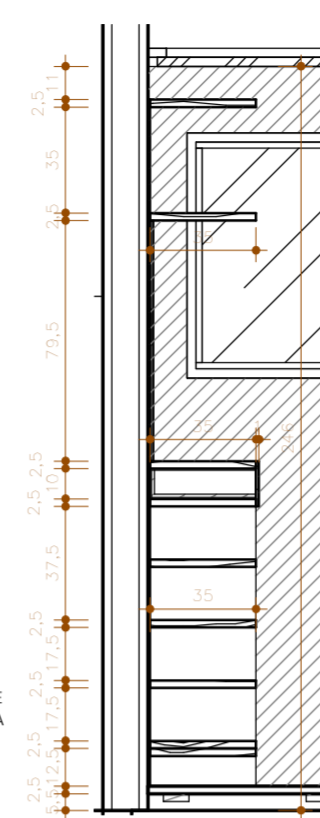


4 DET. CLOSET 1
ESCALA 1:25

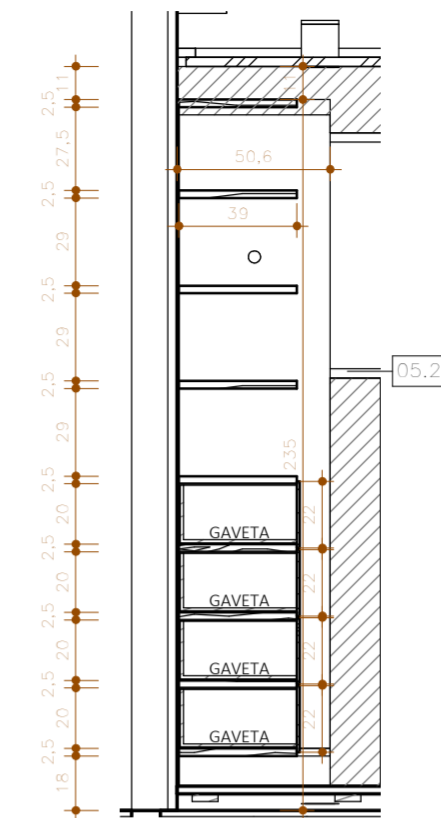


5 DET. CLOSET 2
ESCALA 1:25


ESPECIFICAÇÃO	
	DESCRIÇÃO
02.1.9	PISO EM RÉGUAS DE PINUS 20x122CM E=25MM ASSENTADA SOBRE BARROTE DE MADEIRA DE LEI 4x2, AMBOS COM APLICAÇÃO DE SOLUÇÃO COM AÇÃO INSETICIDA PARA CUPINS E BROCAS (EX. PENETROL CUPIM DA VEDACIT)
03.22	PAPEL DE PAREDE COLADO SOBRE PAREDE PREVIAMENTE TRATADA E EMASSADA PARA FICAR COM ACABAMENTO LISO [CLOSET PIETRA]
04.1	FORRO EM PLACAS DE GESSO COM BITE EM "L" 5X5 PINTADAS COM TINTA LÁTEX PVA NA COR BRANCO NEVE, ACABAMENTO FOSCO, CORAL OU SÚVIL
04.5	FORRO EM PLACA DE PINUS COM BITE EM "L" 3X3
05.2.1	ESQUADRIA EXISTENTE A MANTER
07.8	ESPELHO CRISTAL CLOSET SUÍTE PIETRA 6MM [CLOSET PIETRA] 88X220CM
07.15	ESPELHO CRISTAL CLOSET SUÍTE PIETRA 4MM 79,5X82,5CM
08.5	LUMINÁRIA DE EMBUTIR 20X20 PARA LÂMPADA LED EQUIVALENTE À 2X20W
08.7	LUMINÁRIA DE EMBUTIR - SPOT DIRECIONAL PARA LÂMPADA LED EQUIVALENTE A 12W
11.34	MARCCENÁRIA PARA CLOSET SUÍTE PIETRA CONFORME PROJETO

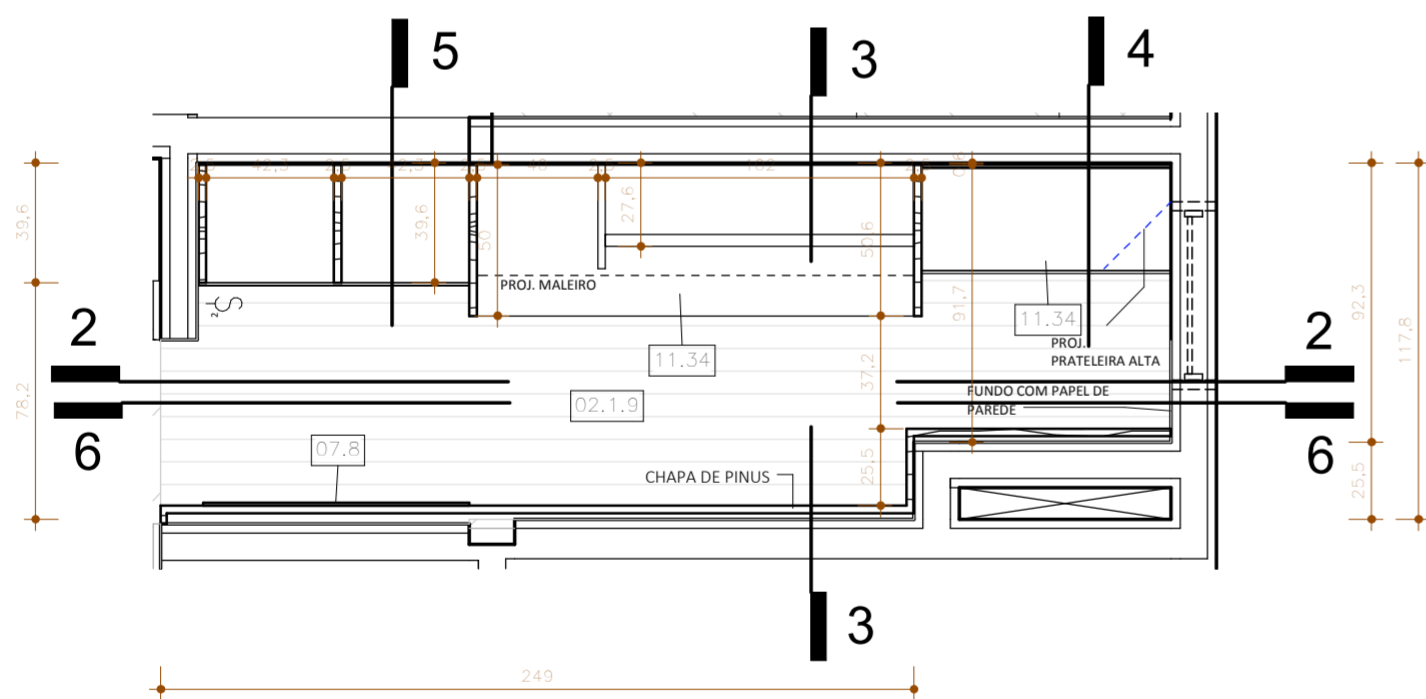

1 PB CLOSET SUÍTE PIETRA
ESCALA 1:25

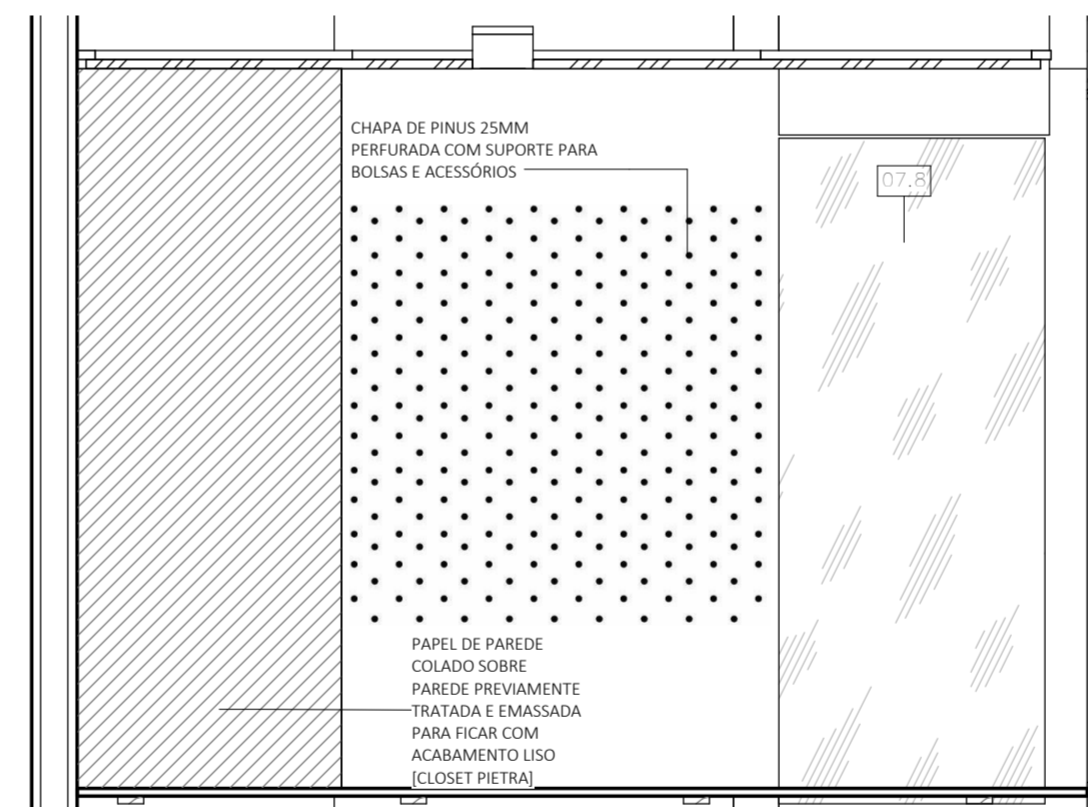

6 CLOSET SUÍTE PIETRA - VISTA C
ESCALA 1:25

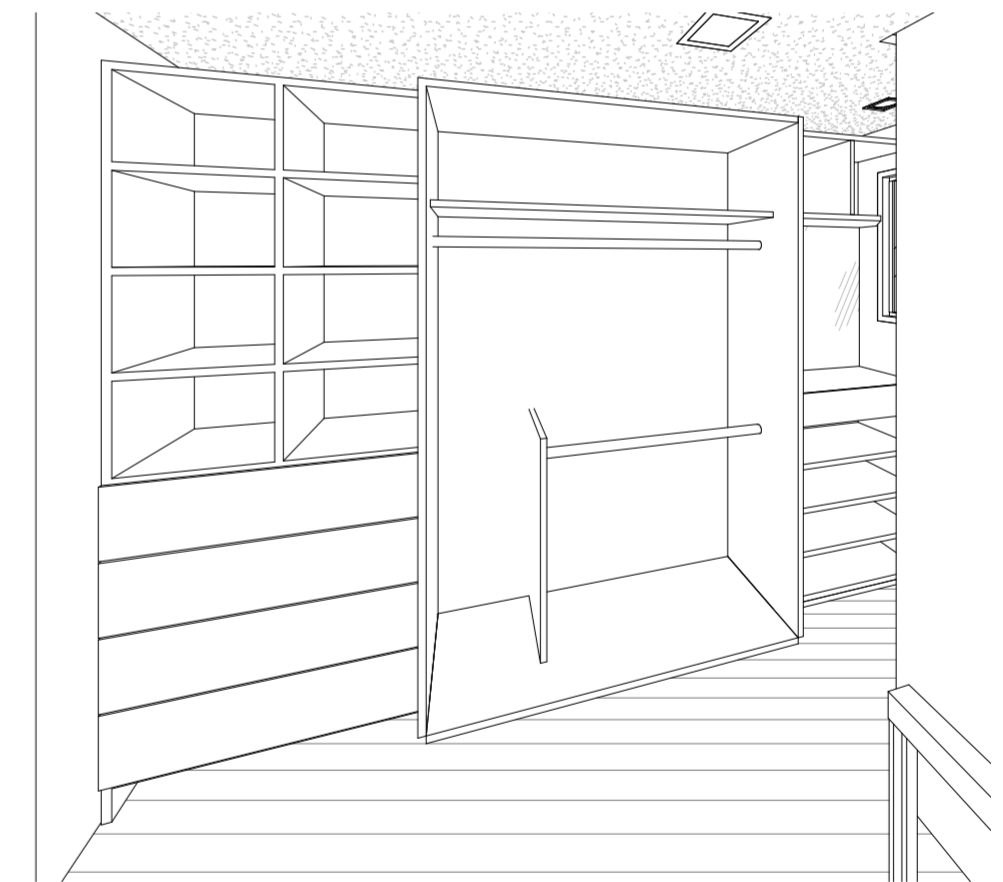

7 CLOSET PIETRA - PERSPECTIVA 1
ESCALA

RESPONSÁVEL TÉCNICO PROJETO Arq. Joana Pinheiro CLIENTE Ruy Cunha Filho CONSTRUTOR

OBS.: 1. CONFERIR MEDIDAS NO LOCAL. | 2. CONSULTAR DIMENSÕES REAIS DAS ESTRUTURAS NO PROJETO ESTRUTURAL

Apartamento Ruy Cunha Filho

ETAPA: PROJETO EXECUTIVO CLOSET PIETRA

CLIENTE: Ruy Cunha Filho ENDEREÇO: GreenVille, Ap 3003, Torre EIDorado, Patamares, Salvador-BA DATA: 01/2018 PRANCHA: D5 31

EQUIPE: Arq. Joana Pinheiro CAU: AS8576 9 Est. Luara/ Gessica/ Ana Beatriz (Atelier Plural: 3037-7361) ESCALA: 1:25

www.atelierplural.com