



**3** SANIT. PIETRA - DET. SEÇ. A  
ESCALA 1:10

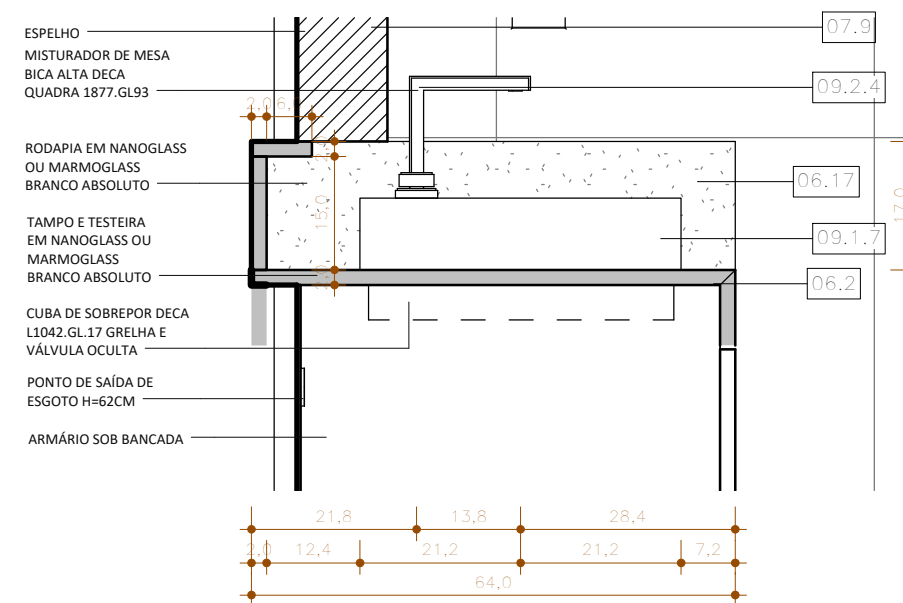

**2** SANIT. PIETRA - DET. SEÇ. B  
ESCALA 1:10

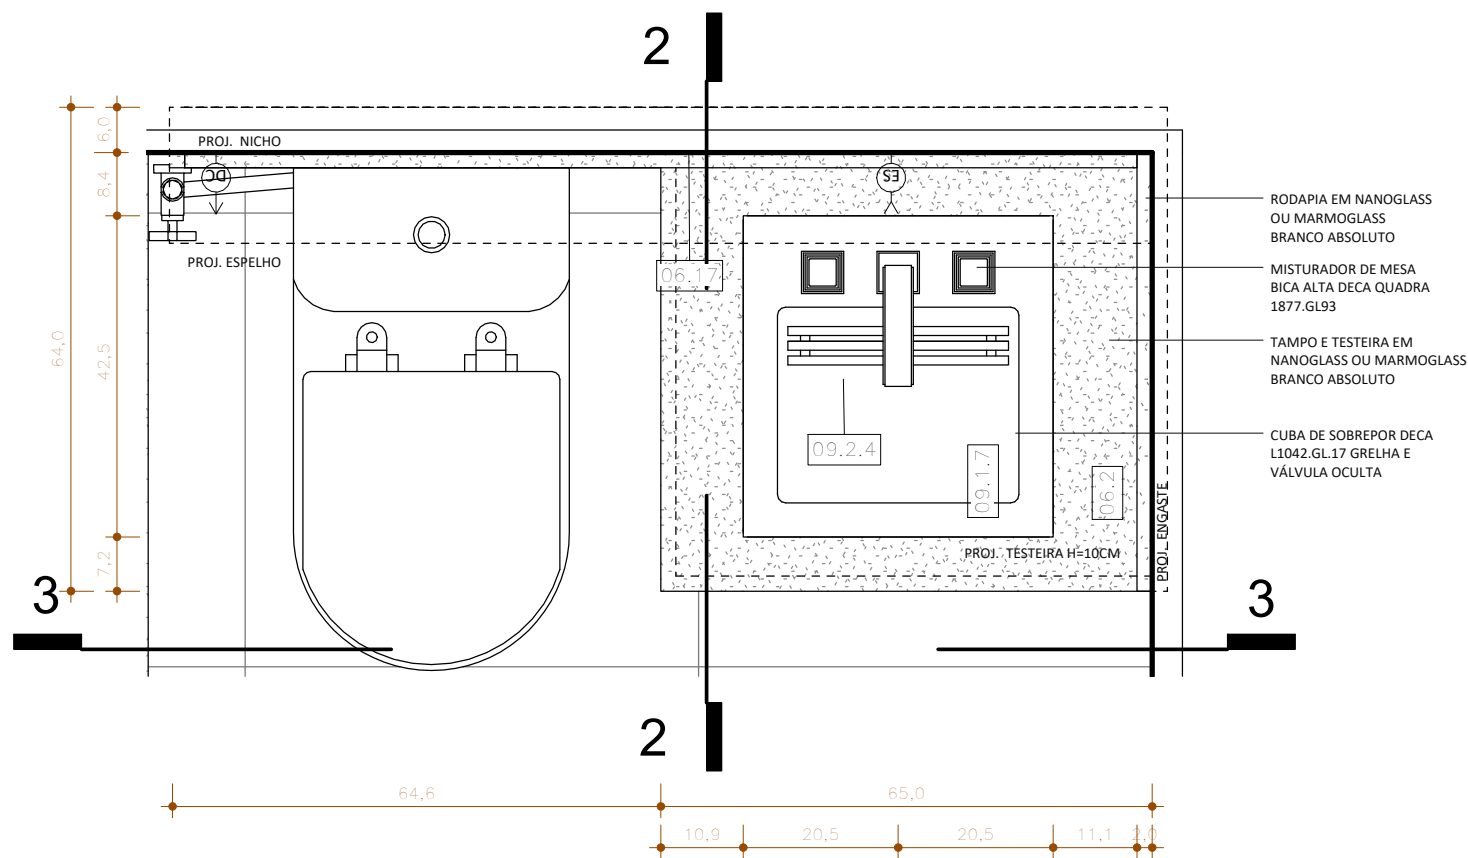

**1** BANCADA SANIT. PIETRA  
ESCALA 1:10

**PROJETO EM DESENVOLVIMENTO**

ESPECIFICAÇÃO	
	DESCRIÇÃO
06.2	BANCADA DO SANITÁRIO DA SUÍTE PIETRA PARA CUBA DE SOBREPOR 65x58CM TESTEIRA H= 10CM E RODAPIA H= 12CM EM NANOGLASS OU MARMOGLASS BRANCO ABSOLUTO
06.17	RODAPIA SANIT PIETRA EM NANOGLASS OU MARMOGLASS BRANCO ABSOLUTO 188CM H=12CM [SANIT PIETRA]
07.9	ESPELHO CRISTAL SANIT. SUÍTE PIETRA 6MM COM RECORTE PARA NICHOS 130X88CM [SANIT PIETRA]
09.1.7	CUBA DE SOBREPOR DECA L1042.GL.17 GRELHA E VÁLVULA OCULTA CERÂMICA GOLD - DIMENSÕES [LxPx]: 41x42,5x16 [SANIT PIETRA]
09.2.4	MISTURADOR DE MESA BICA ALTA DECA QUADRA 1877.GL93 GOLD [SANIT PIETRA]

**OBSERVAÇÕES:**

Deverão ser acrescentados os 2cm de engaste das bancadas, de acordo com o projeto. Atenção ao acabamento e polimento da parte inferior das testeiras. Todos os encontros serão a 45°. O cortes nas bancadas deverão seguir as indicações de projeto e ser realizados após a entrega da cuba ou gabarito pela cliente, garantindo o encaixe entre cuba e bancada.

**OBS.: 1. CONFERIR MEDIDAS NO LOCAL. | 2. CONSULTAR DIMENSÕES REAIS DAS ESTRUTURAS NO PROJETO ESTRUTURAL**



Apartamento Ruy Cunha Filho

ETAPA:  
PROJETO BÁSICO

CLIENTE:  
Ruy Cunha Filho

EQUIPE:  
Arq. Joana Pinheiro  
CAU: A585769

ENDEREÇO:  
GreenVile, Ap 3003,Torre  
ElDorado, Patamares,  
Salvador-BA

DATA:  
12/2017

Est. Luara/ Gessica/ Ana Beatriz  
(Atelier Plural: 3037-7361)

DET. BANCADA SANIT. PIETRA

PRANCHA:  
**18**  
28  
ESCALA:  
Como  
indicado