




SALA ESTAR VISTA A
Escala: 1/50

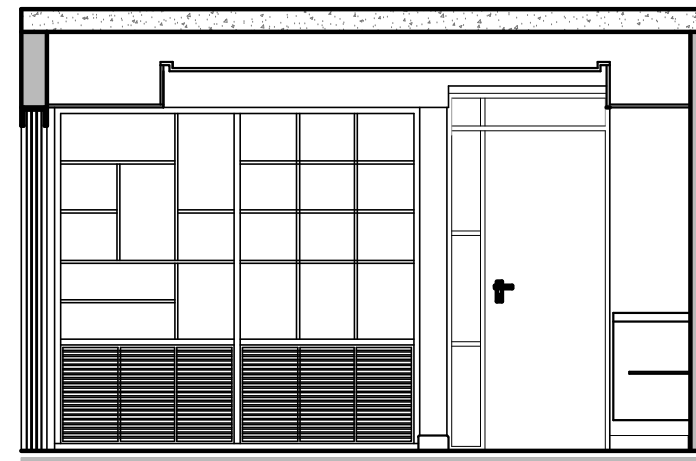


SALA ESTAR VISTA B
Escala: 1/50

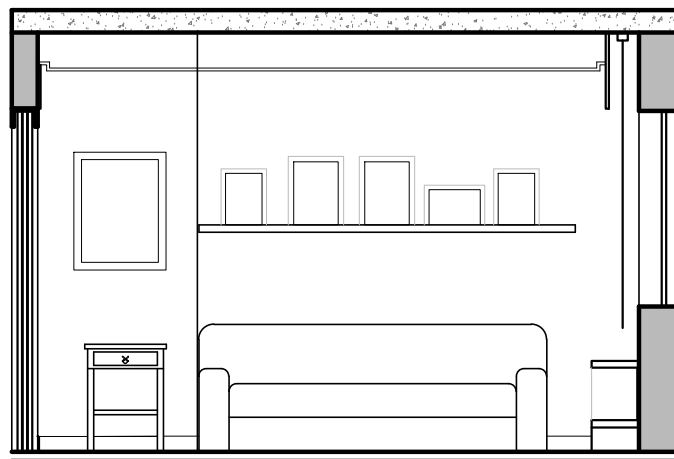


HOME THEATER VISTA A
Escala: 1/50

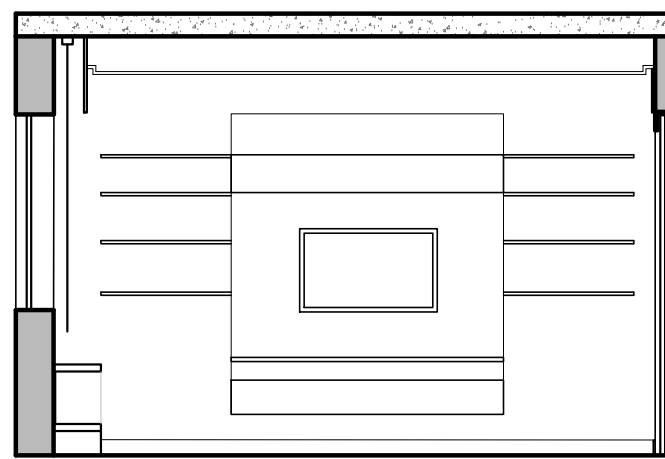


HOME THEATER VISTA B
Escala: 1/50

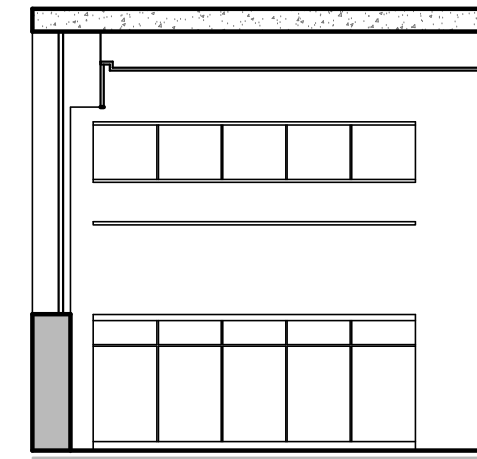

VARANDA VISTA A
Escala: 1/50

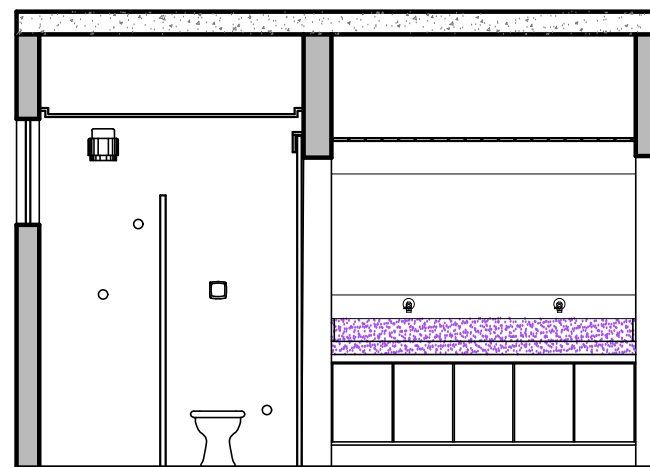

SANIT. SOCIAL VISTA A
Escala: 1/50

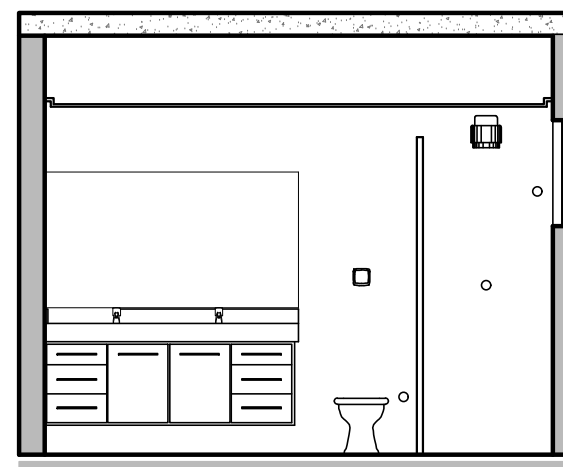

SANIT. Q. CASAL VISTA A
Escala: 1/50

DATA	REVISÃO	DESCRIÇÃO
CONTROLE DE REVISÃO		
OBS.: 1. CONFERIR MEDIDAS NO LOCAL. 2. CONSULTAR DIMENSÕES REAIS DAS ESTRUTURAS NO PROJETO ESTRUTURAL		



APARTAMENTO MARINA E RODOLFO

ETAPA:
ESTUDO PRELIMINAR

VISTAS OP. 03

CLIENTE:
MARINA E RODOLFO

ENDEREÇO:
Endereço do projeto

DATA:
OUT/2016

PRANCHA:

03/03

EQUIPE:
Arq. Ana Paula Pinto

Luana Figueiredo

Desenhista Ana Paula Pinto
(Atelier Plural: 3037-7361)

ESCALA:
1/50