




2 CLOSET RUY VISTA A
ESCALA 1:25

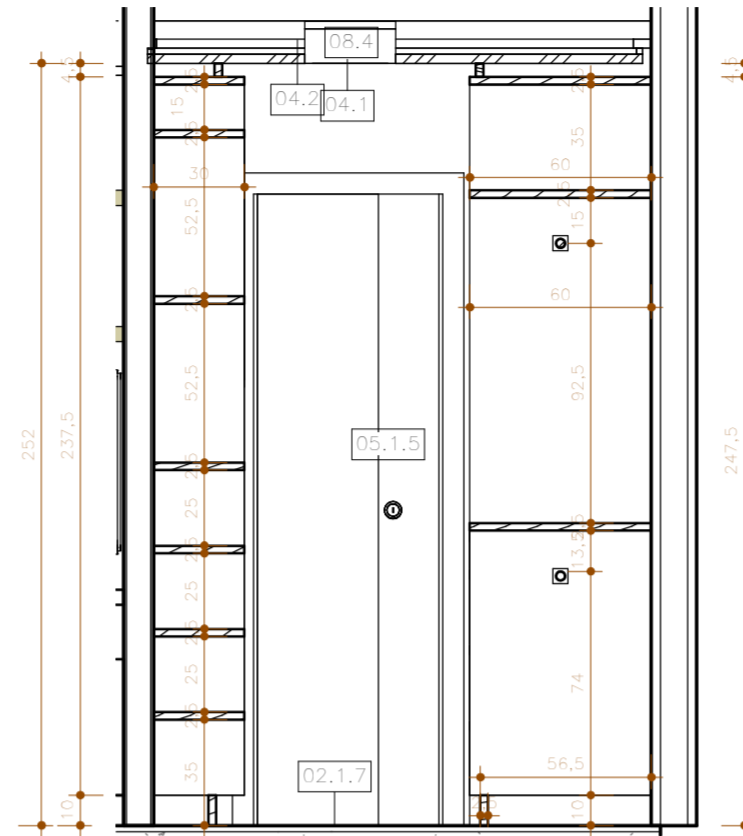


3 CLOSET RUY VISTA B
ESCALA 1:25

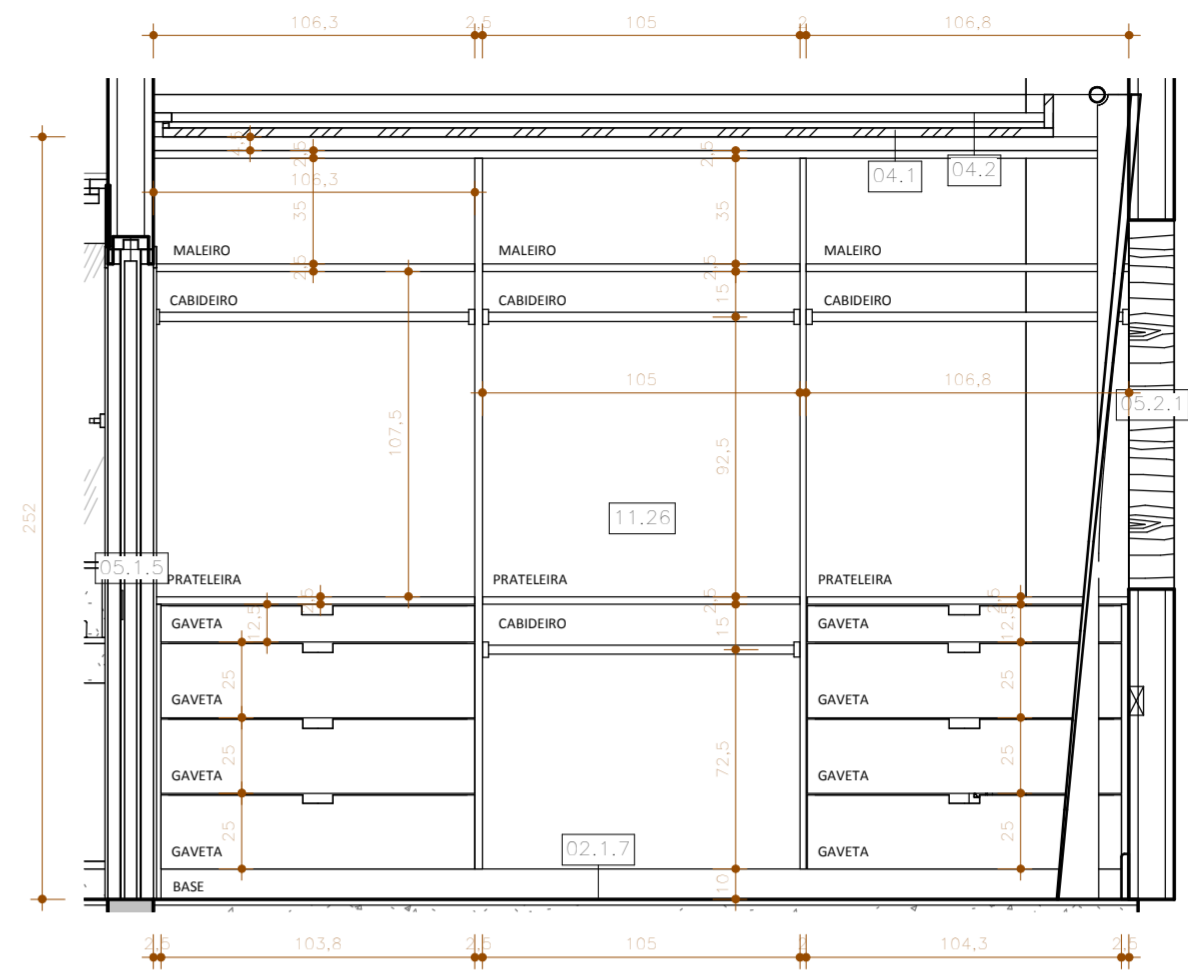


4 CLOSET RUY VISTA C
ESCALA 1:25

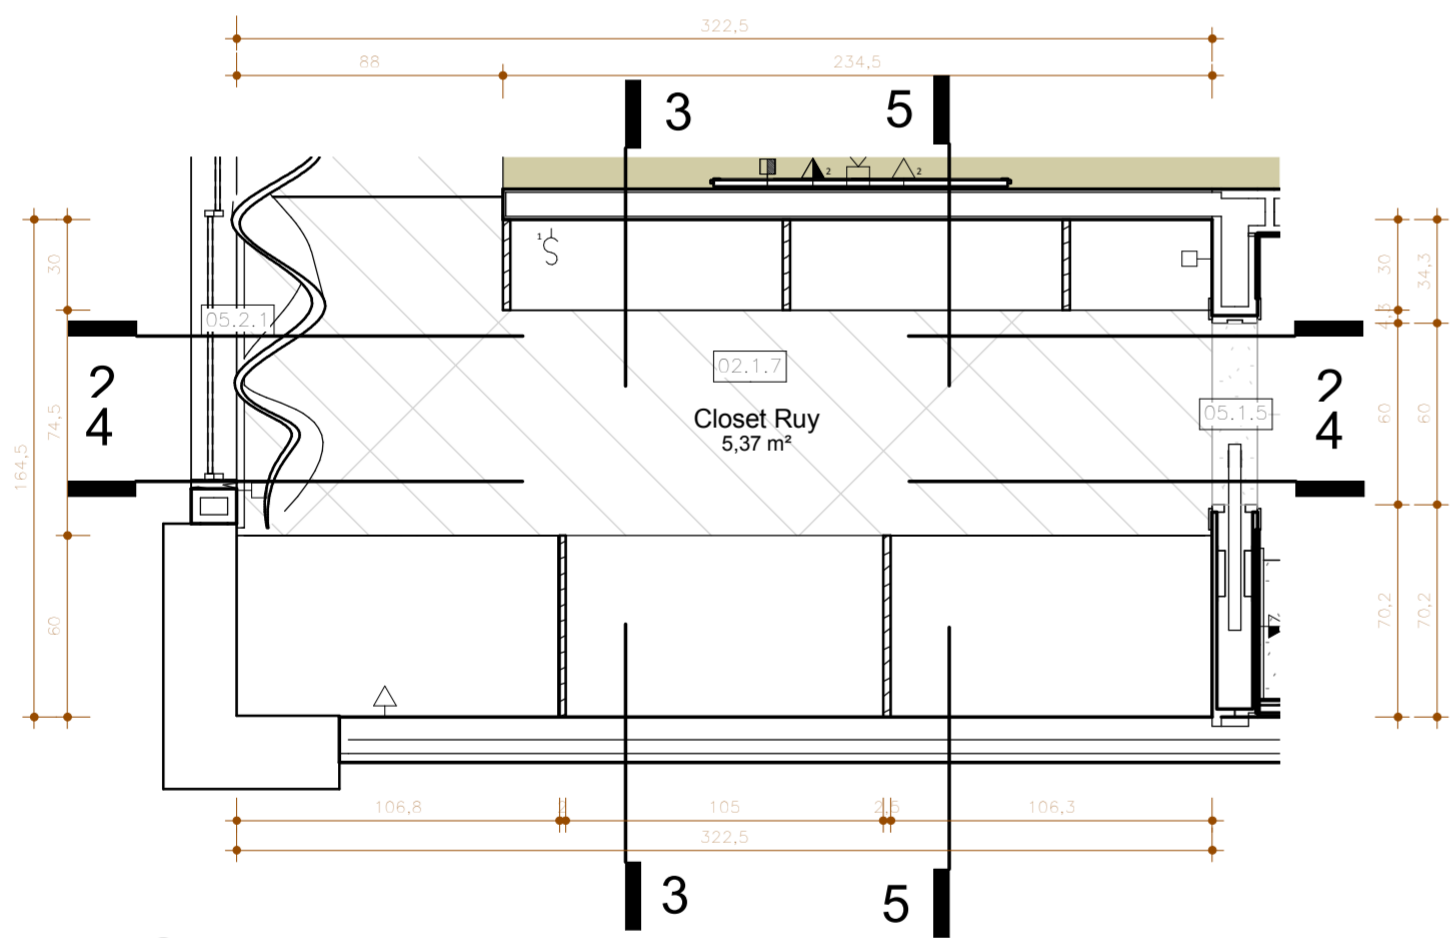

1 PB CLOSET RUY
ESCALA 1:25

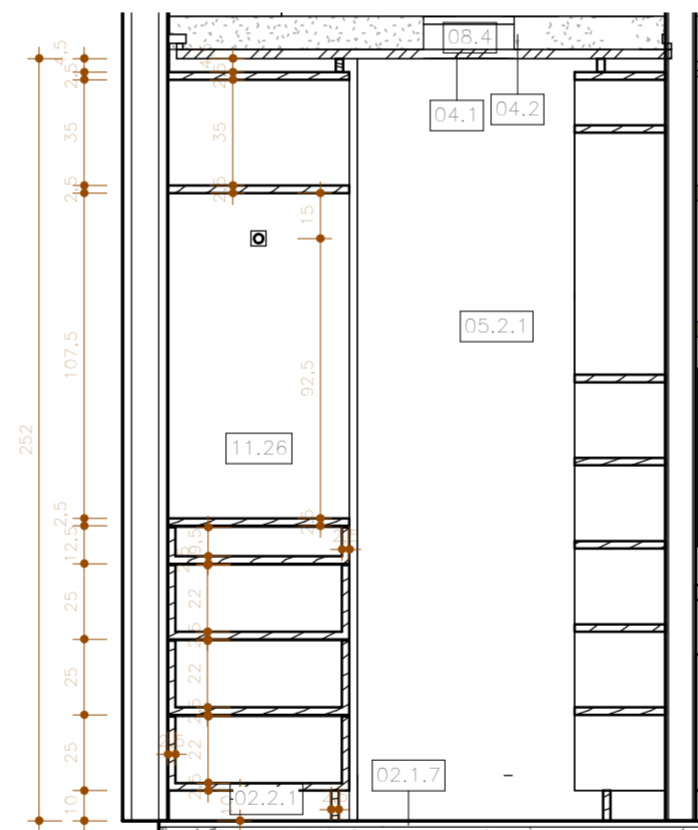

5 CLOSET RUY VISTA D
ESCALA 1:25

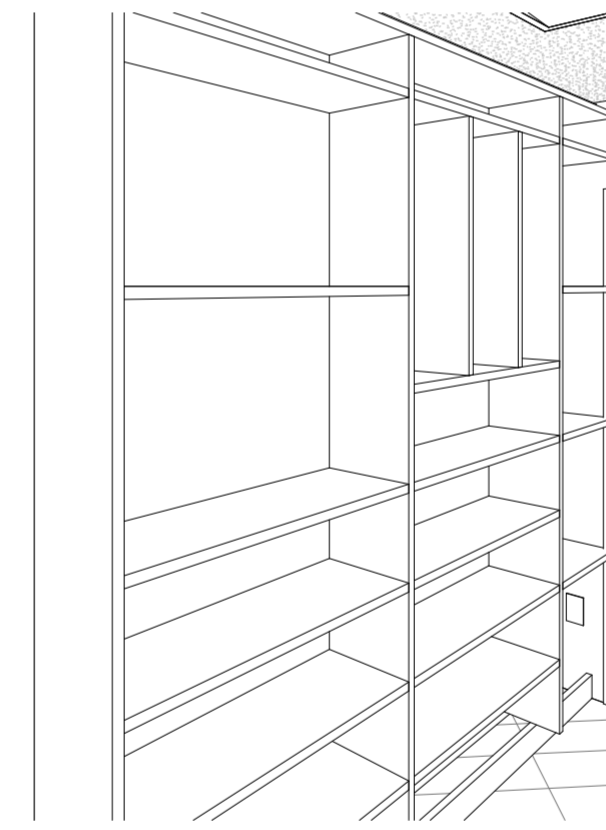

7 CLOSET RUY - PERSPECTIVA ARMÁRIO 11.31
ESCALA



6 CLOSET RUY - PERSPECTIVA ARMÁRIO 11.26
ESCALA

ESPECIFICAÇÃO	
	DESCRIÇÃO
02.1.7	PISO VINÍLICO DURAFLOOR LVT TIVOLI ASSENTADO EM ESCAMA DE PEIXE [CORREDOR, SUÍTES RUY E PIETRA]
02.2.1	RODAPÉ H=15CM SANTALUZIA MODERNA 515 [QUARTOS E CIRC.]
04.1	FORRO EM PLACAS DE GESSO COM BITE EM "L" 5X5 PINTADAS COM TINTA LÁTEX PVA NA COR BRANCO NEVE, ACABAMENTO FOSCO, CORAL OU SUVINIL
04.2	FORRO EM PLACAS DE GESSO COM BITE EM "L" 3X3 PINTADAS COM TINTA LÁTEX PVA NA COR BRANCO NEVE, ACABAMENTO FOSCO, CORAL OU SUVINIL
05.1.5	PORTA DE CORRER UMA FOLHA DE EMBUTIR PARA ALVENARIA UNICO ECLISSE 0,60X2,10 [SANIT PIETRA E SANIT RUY]
05.2.1	ESQUADRIA EXISTENTE A MANTER
08.4	LUMINÁRIA DE EMBUTIR 120X25 PARA LÂMPADA T8 OU EQUIVALENTE EM LED
11.26	ARMÁRIO SUSPENSO PARA SUÍTE RUY COM PORTA DE PISTÃO EM MADEIRA A DEFINIR [LxPxA]: 180x35x50CM CONFORME DETALHE
11.31	ARMÁRIO CLOSET RUY CONFORME PROJETO [LxPxA]: 230x25x252CM

RESPONSÁVEL TÉCNICO PROJETO Arq. Joana Pinheiro | CLIENTE Ruy Cunha Filho | CONSTRUTOR

OBS.: 1. CONFERIR MEDIDAS NO LOCAL. | 2. CONSULTAR DIMENSÕES REAIS DAS ESTRUTURAS NO PROJETO ESTRUTURAL



Apartamento Ruy Cunha Filho

ETAPA:
PROJETO EXECUTIVO

CLIENTE:

Ruy Cunha Filho

EQUIPE:

Arq. Joana Pinheiro

CAU: AS8576 9

ENDEREÇO:

GreenVille, Ap 3003, Torre

Eldorado, Patamares,

Salvador-BA

Est. Luara/ Gessica/ Ana Beatriz

(Atelier Plural: 3037-7361)

DATA:

01/2018

PRANCHA:

D3

ESCALA:

1:25

CLOSET RUY

31