


**1** VISTA A  
ESCALA 1 : 20

**3** SEÇÃO D  
ESCALA 1 : 20

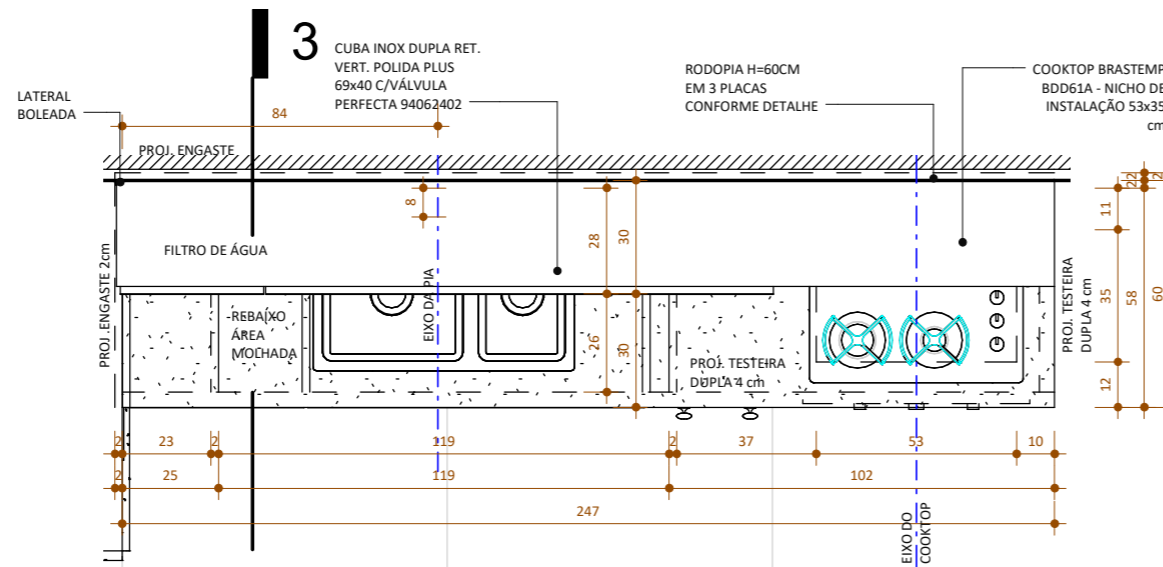

**2** DET Bancada 1 - PIA  
ESCALA 1 : 20

OBS.: 1. CONFERIR MEDIDAS NO LOCAL. | 2. CONSULTAR DIMENSÕES REAIS DAS ESTRUTURAS NO PROJETO ESTRUTURAL



Cozinha Renata Ribeiro

ETAPA:  
PROJETO EXECUTIVO

DETALHAMENTO BANCADA 1 - PIA DA COZINHA

CLIENTE:  
Renata Ribeiro

ENDEREÇO:  
Rua Conselheiro Pedro  
Luiz, 491, apt 403. Rio  
Vermelho, Salvador -BA

DATA:  
Junho/2017

PRANCHA:

06<sup>07</sup>

EQUIPE:  
Joana Pinheiro  
CAU: A58576 9

Des. Tarcísio de Assis  
(Atelier Plural: 3037-7361)

ESCALA:  
1 : 20