




QUARTO CASAL VISTA A  
Escala: 1/50

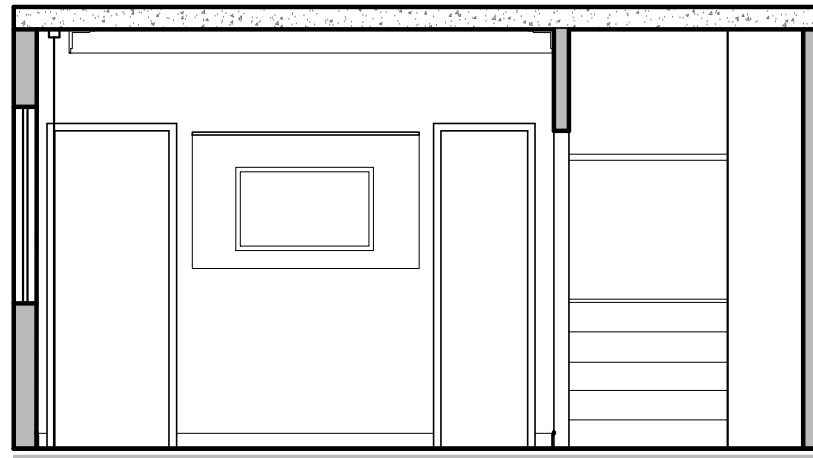


QUARTO CASAL VISTA B  
Escala: 1/50

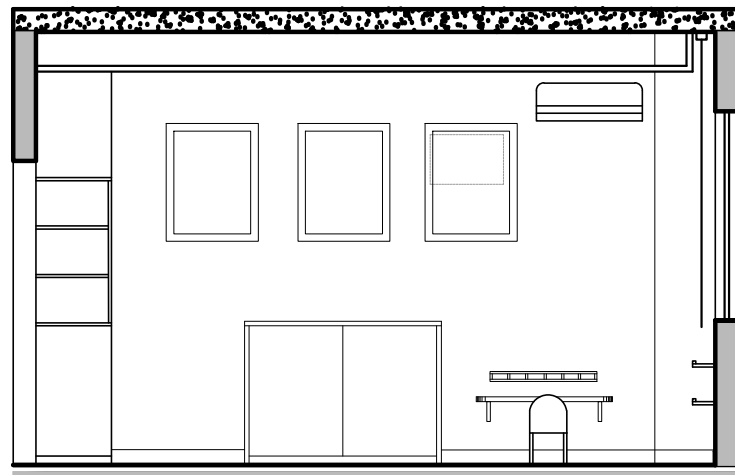


QUARTO ALICE VISTA A  
Escala: 1/50

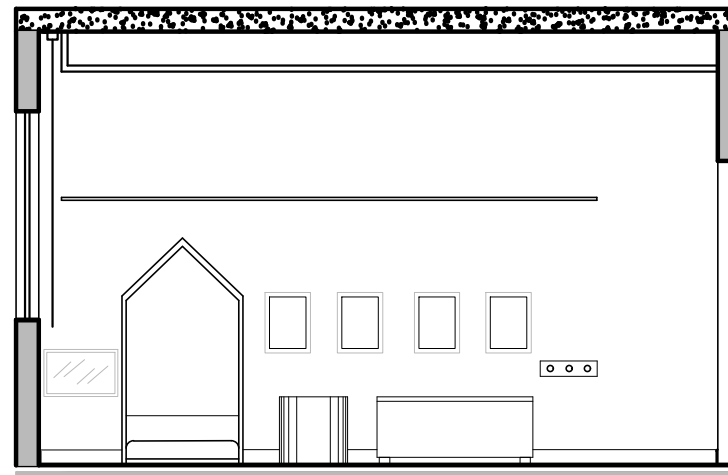

QUARTO ALICE VISTA B  
Escala: 1/50

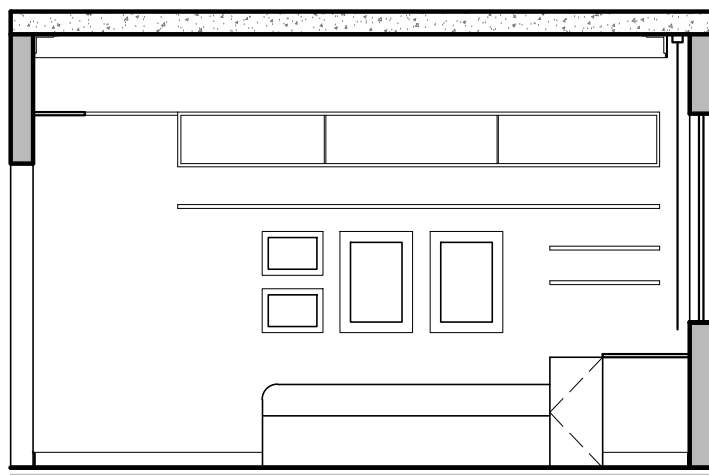

HOME OFFICE/HOSPEDE VISTA A  
Escala: 1/50

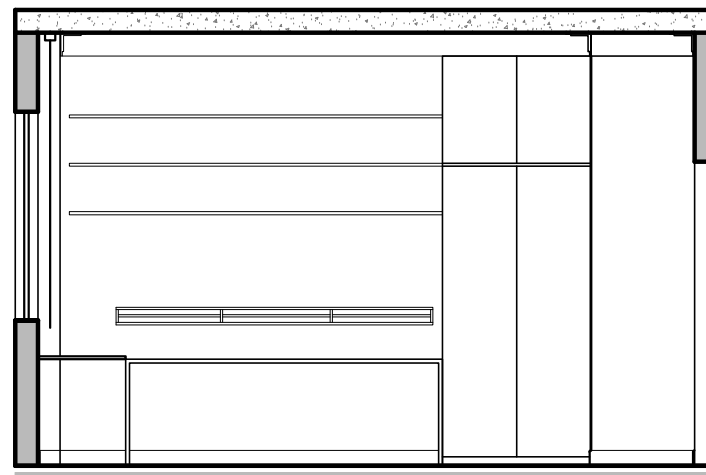

HOME OFFICE/HOSPEDE VISTA B  
Escala: 1/50

DATA	REVISÃO	DESCRIÇÃO
CONTROLE DE REVISÃO		
OBS.: 1. CONFERIR MEDIDAS NO LOCAL.   2. CONSULTAR DIMENSÕES REAIS DAS ESTRUTURAS NO PROJETO ESTRUTURAL		



atelier plural  
arq - urb - dsg  
atelierplural@gmail.com

## APARTAMENTO MARINA E RODOLFO

ETAPA:  
ESTUDO PRELIMINAR

VISTAS OP. 01

CLIENTE:  
MARINA E RODOLFO  
EQUIPE:  
Arq. Ana Paula Pinto

ENDEREÇO:  
Endereço do projeto  
Luana Figueiredo

DATA:  
OUT/2016  
Desenhista Ana Paula Pinto  
(Atelier Plural: 3037-7361)

PRANCHA:  
02/03  
ESCALA:  
1/50