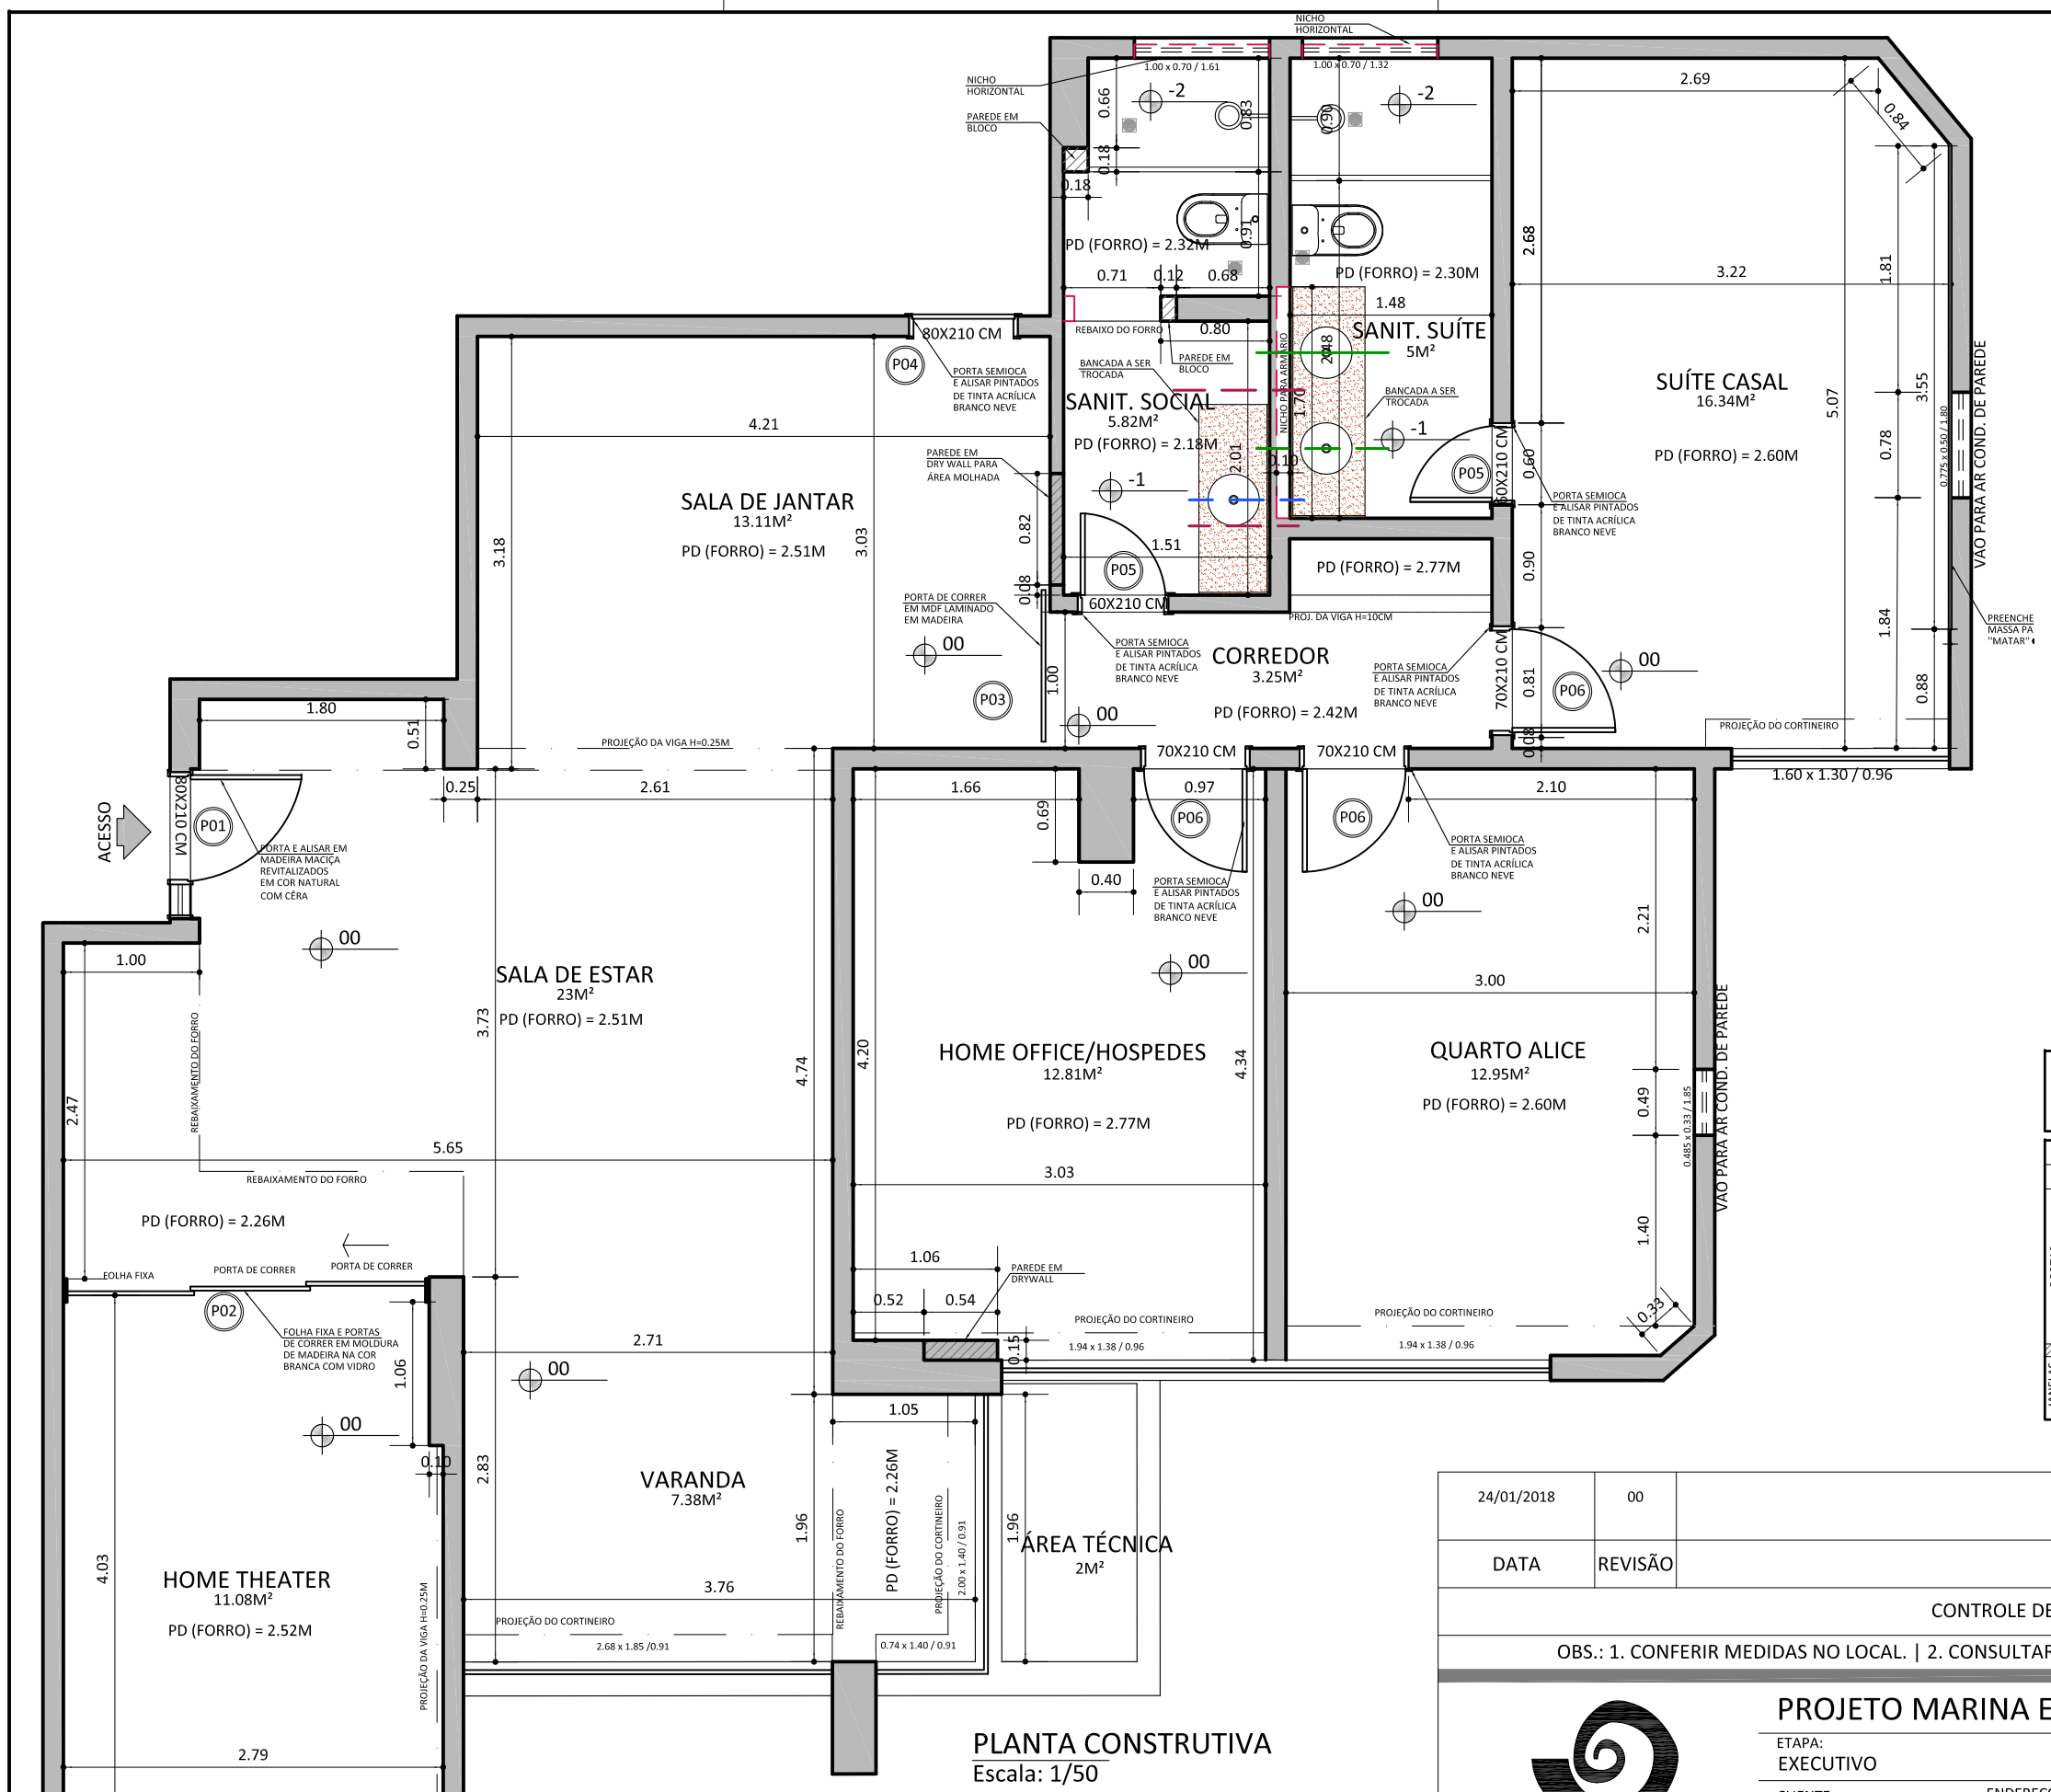

OBSERVAÇÕES IMPORTANTES:

1 - TODAS AS MEDIDAS DEVEM SER CONFERIDAS NO LOCAL

2 - AS DEMOLIÇÕES PREVISTAS DEVEM SER FEITAS COM TOTAL ATENÇÃO PARA A POSSIBILIDADE DE INTERFACES COM A ESTRUTURA DO PRÉDIO. QUALQUER ELEMENTO ESTRUTURAL ENCONTRADO DEVE SER MANTIDO E FEITA A ADEQUAÇÃO DO PROJETO ARQUITETÔNICO.

3 - O PONTO DE ÁGUA E ESGOTO DA PIA DO SANITÁRIO SOCIAL FOI MODIFICADO

4 - A ARQUITETA DEVE SER COMUNICADA CASO HAJA NECESSIDADE DE MODIFICAÇÃO DO PROJETO

5 - AS PORTAS DEVEM SER MANTIDAS E APENAS PINTADAS

6 - AS DIMENSÕES DAS JANELAS ESTÃO REPRESENTADAS PELA SEGUINTE ORDEM: LARGURA X ALTURA / PEITORIL

7 - AS DIMENSÕES DAS PORTAS ESTÃO REPRESENTADAS PELA SEGUINTE ORDEM: LARGURA X ALTURA

8 - PODE HAVER NECESSIDADE DE FECHAMENTO DE PARTE DO VÃO DO AR CONDICIONADO NAS PAREDES DO QUARTO DA ALICE E NA SUÍTE DO CASAL, EM FUNÇÃO DO TAMANHO DO CONDENSADOR TIPO COMPACTO QUE SERÁ INSTALADO NO LOCAL

9 - AS INSTALAÇÕES ELÉTRICAS E DE AR CONDICIONADO DEVEM SER VERIFICADAS POR PROFISSIONAIS CAPACITADOS.

LEGENDA:

- PAREDE A DEMOLIR
- PAREDE A MANTER
- PAREDE A CONSTRUIR EM DRYWALL OU BLOCO DE GESSO
- PONTO HIDRÁULICO A ELIMINAR
- PONTO HIDRÁULICO NOVO
- PONTO HIDRÁULICO A MANTER

OBSERVAÇÕES IMPORTANTES:

1. CONFIRMAR MEDIDAS "IN LOCO".

QUADRO DE ESQUADRIAS

	CÓDIGO	DESCRIÇÃO	TIPO	FOLHAS	DIMEN.	QUANT.
PORTAS	P01	PORTA COM BANDEIRA LATERAL EM MADEIRA MACIÇA E VIDRO A SER REVITALIZADA (RETIRAR ÉBANO)	ABRIR	01	80x210cm	01
	P02	PORTA EM MADEIRA REVESTIDA DE TINTA NA COR BRANCA COM VIDRO A SER MANTIRA	CORRER	03	90x210cm	01
	P03	PORTA SEMIOCA REVESTIDA DE LAMINADO AMADEIRADO	CORRER	01	100x210cm	01
	P04	PORTA SEMI OCA PINTADA NA COR BRANCA	ABRIR	01	80x210cm	01
	P05	PORTA SEMI OCA PINTADA NA COR BRANCA	ABRIR	01	60x210cm	02
	P06	PORTA SEMI OCA PINTADA NA COR BRANCA	ABRIR	01	70x210cm	03
JANELAS		MANTER TODAS AS JANELAS ORIGINAIS				

PLANTA CONSTRUTIVA
Escala: 1/50

DATA	REVISÃO	DESCRIÇÃO
24/01/2018	00	EMISSÃO INICIAL

CONTROLE DE REVISÃO

OBS.: 1. CONFERIR MEDIDAS NO LOCAL. | 2. CONSULTAR DIMENSÕES REAIS DAS ESTRUTURAS NO PROJETO ESTRUTURAL

atelier plural
arq · urb · dsg
atelierplural@gmail.com

PROJETO MARINA E RODOLFO

ETAPA: EXECUTIVO

PLANTA DE LAYOUT

CLIENTE: MARINA E RODOLFO

ENDEREÇO: Rua Wanderley Pinho,69/301

DATA: JAN/2018

PRANCHA: 02/09

EQUIPE:
Arq. Ana Paula Adami — CAU: A 56054-5 (Tel: 99272-8234)
Arq. Luana Figueiredo — CAU: A68233-0 (Tel: 99975-5004)
Desenho. Ana Paula Adami — CAU: A 56054-5 (Tel: 71-99272-8234)

ESCALA: 1/50