




2 ÁREA DE SERV. - VISTA A  
ESCALA 1:25

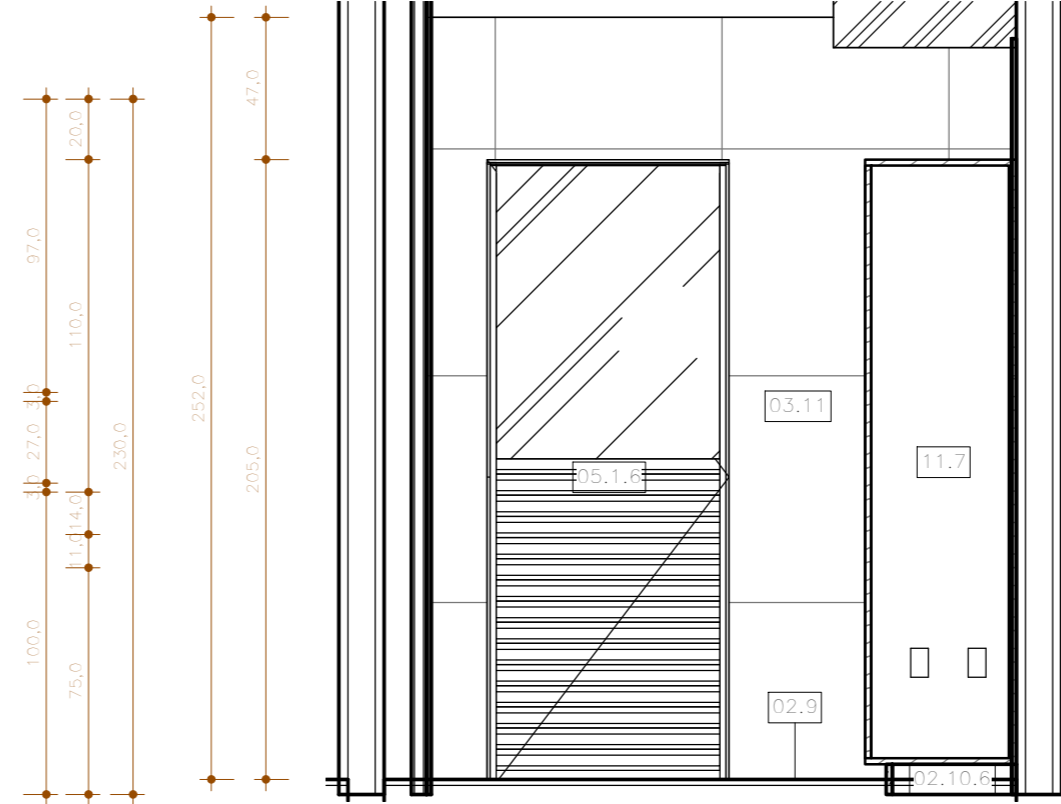


4 ÁREA DE SERV. - VISTA B  
ESCALA 1:25

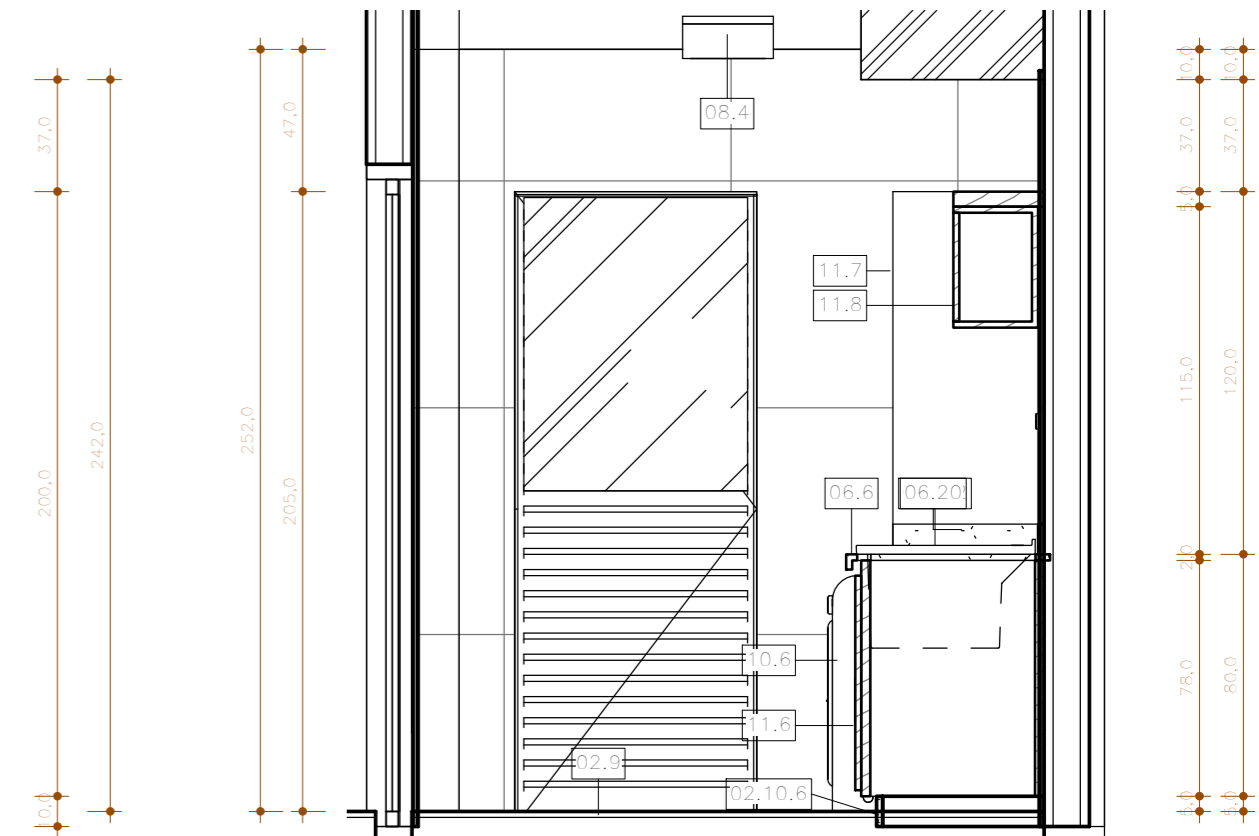


3 ÁREA DE SERV. - VISTA C  
ESCALA 1:25

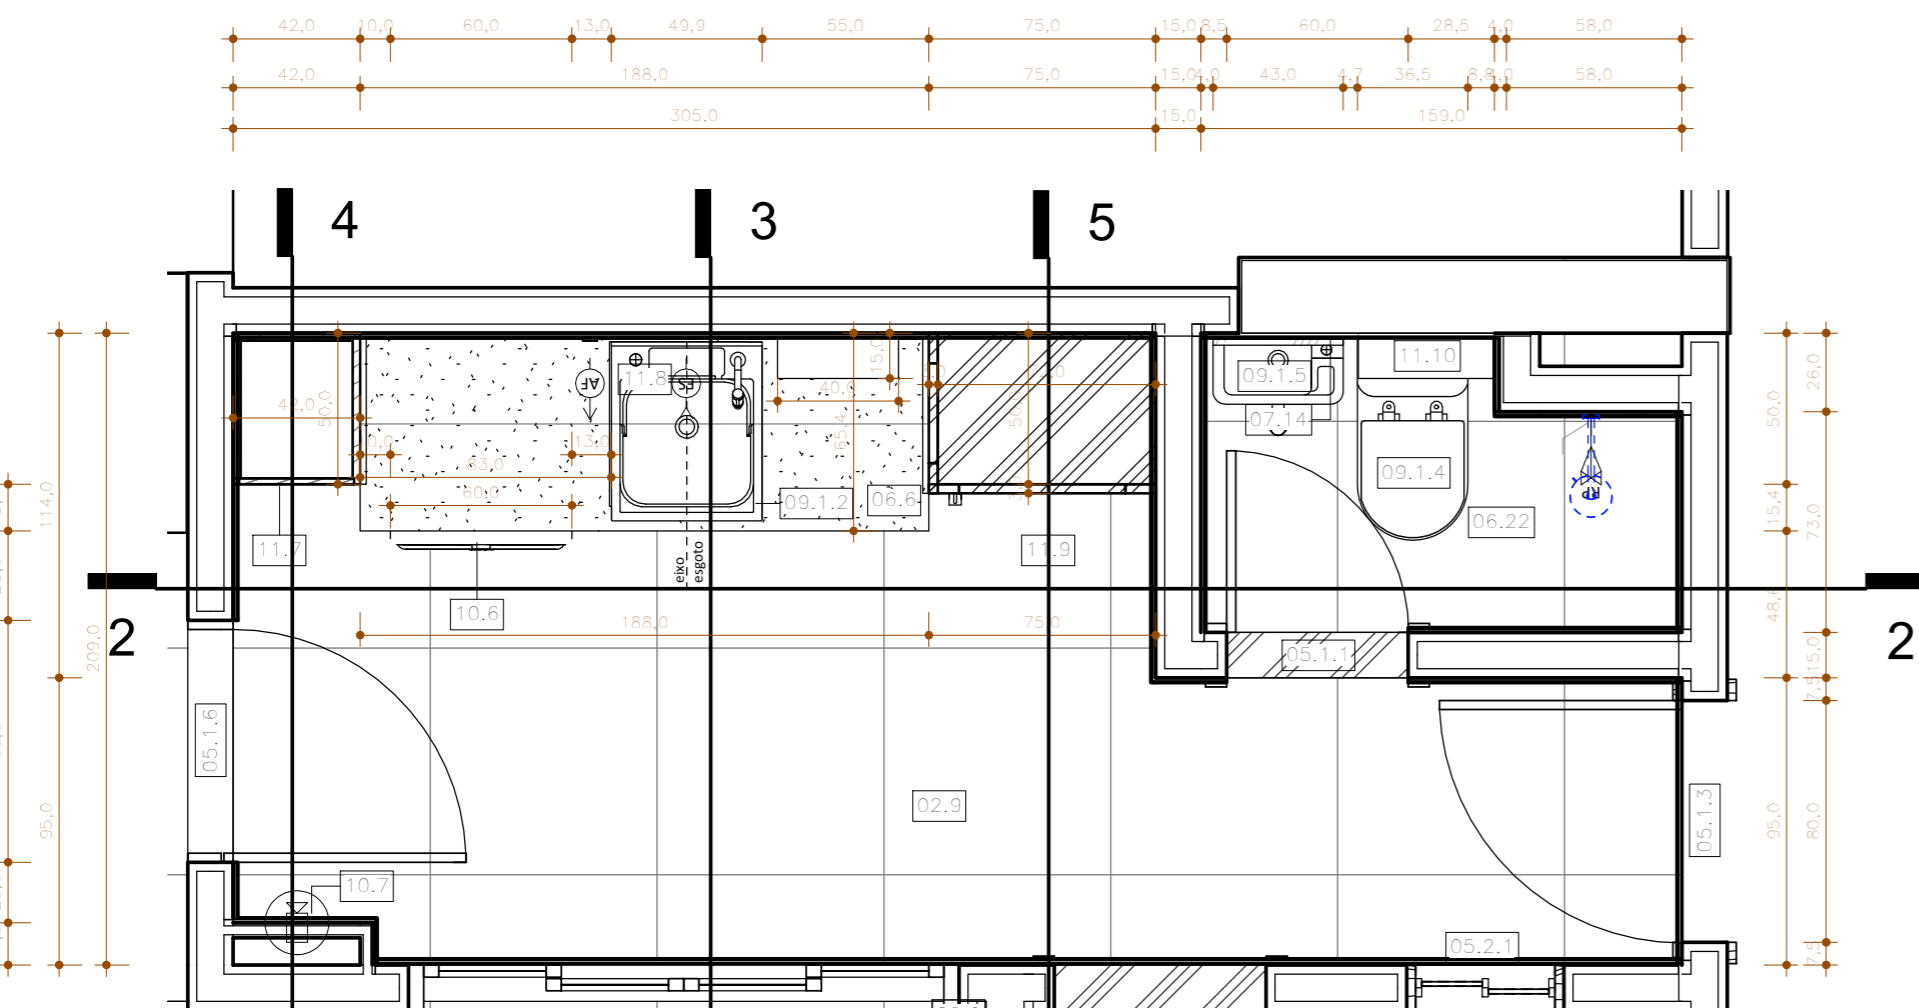

1 PB ÁREA DE SERVIÇO  
ESCALA 1:25

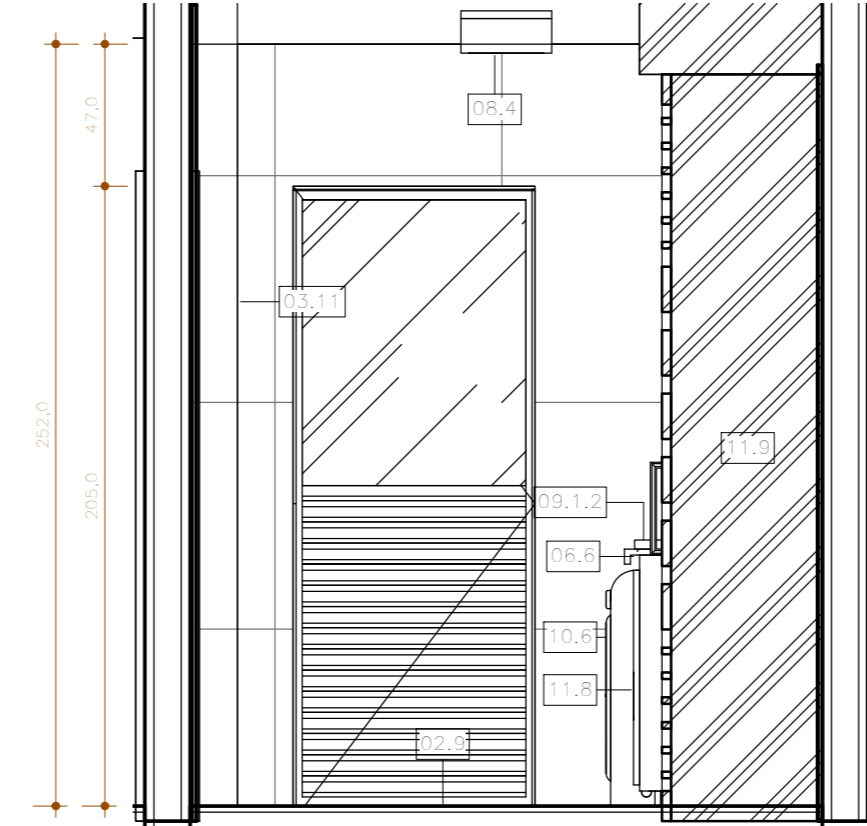

5 ÁREA DE SERV. - VISTA D  
ESCALA 1:25

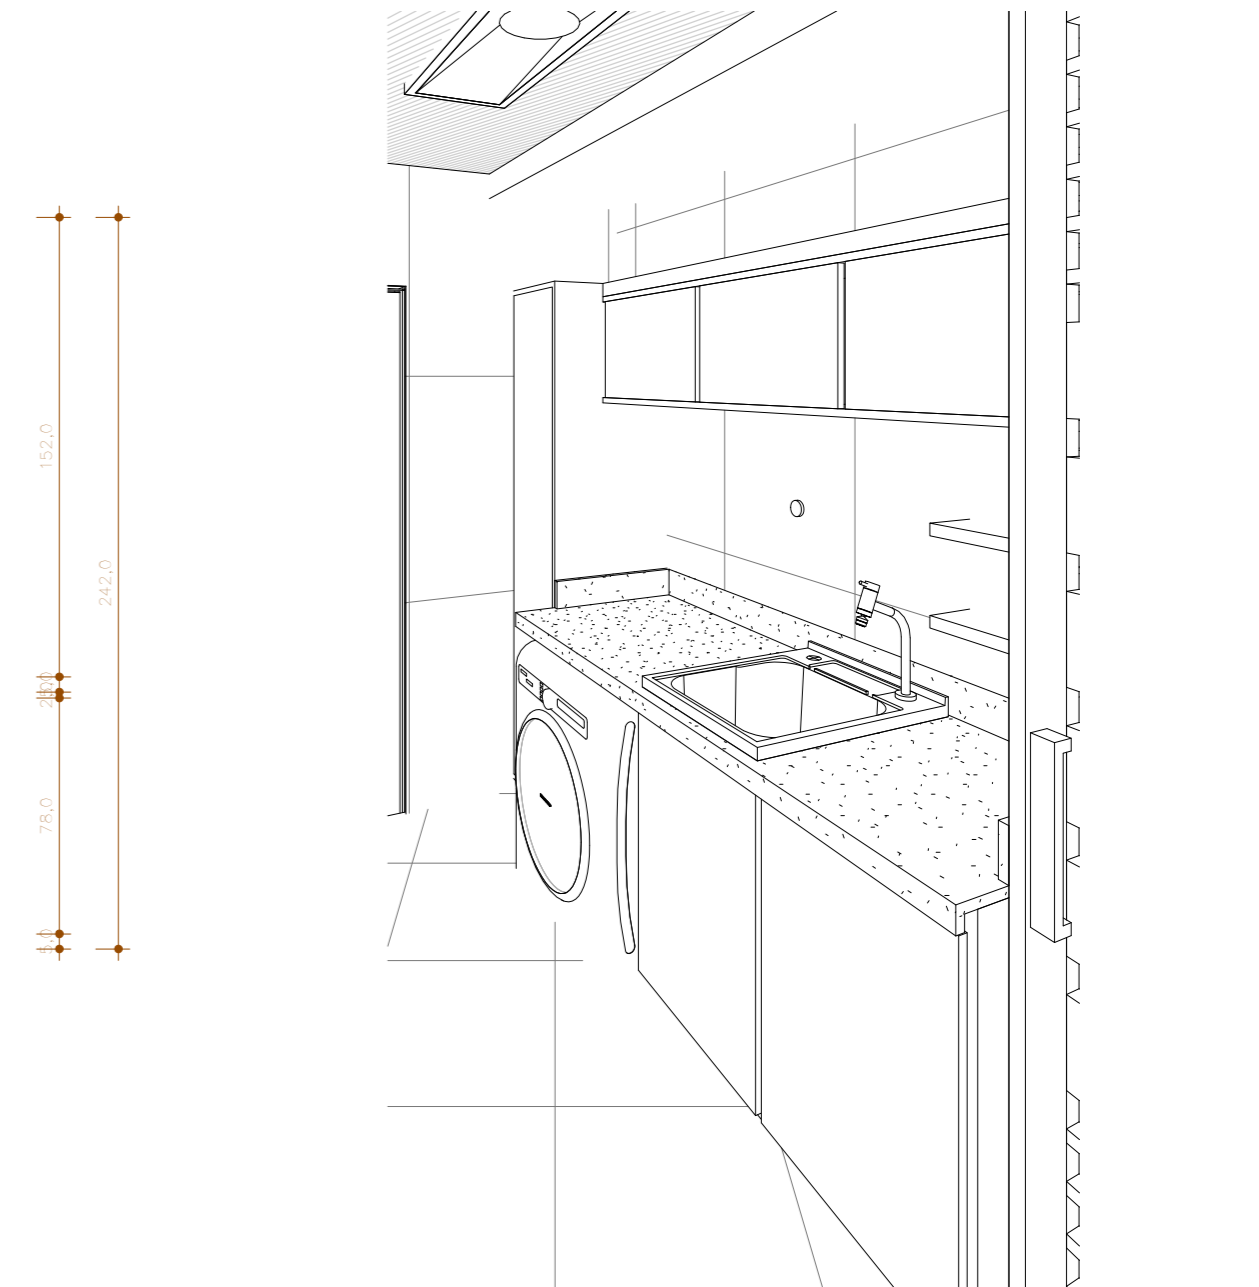

6 ÁREA DE SERV. - PERSPECTIVA  
ESCALA

ESPECIFICAÇÃO	
	DESCRIÇÃO
02.9	PISO EM RÉGUAS DE PINUS 20x122CM E=25MM ASSENTADA SOBRE BARROTE DE MADEIRA DE LEI 4x2, AMBOS COM APLICAÇÃO DE SOLUÇÃO COM AÇÃO INSETICIDA PARA CUPINS E BROCAS (EX. PENETROL CUPIM DA VEDACIT)
02.10.6	
03.11	CERÂMICA EXISTENTE PARA ÁREA DE SERVIÇO (ÁREA DE SERVIÇO)
05.1.1	PORTA DE MADEIRA SEMI-OCA 0,60X2,10 EXISTENTE (SANIT)
05.1.3	PORTA DE MADEIRA SEMI-OCA 0,80X2,10 EXISTENTE (ACESSO SERVIÇO)
05.1.6	PORTA DE VIDRO EXISTENTE A MANTER 0,80X2,10 (COZINHA E A.DE SERV.)
05.2.1	ESQUADRIA EXISTENTE A MANTER
06.6	BANCADA DA ÁREA DE SERVIÇO GRANITO SÃO GABRIEL 188x62,5CM TESTEIRA H= 5CM
06.20	RODAPIA ÁREA DE SERVIÇO EM GRANITO SÃO GABRIEL 180CM H=10CM
06.22	FILETE DE BOX PARA SANIT. SERVIÇO A MANTER
07.14	ESPELHO CRISTAL SANIT. SERVIÇO 6MM 43x110CM
08.4	LUMINÁRIA DE EMBUTIR 120X25 PARA LÂMPADA T8 OU EQUIVALENTE EM LED

ESPECIFICAÇÃO	
	DESCRIÇÃO
08.9	LUMINÁRIA DE EMBUTIR 40X40 PARA LÂMPADA LED EQUIVALENTE À
09.1.2	CUBA MULTIFUNÇÃO SOBREPOR DECA L110 BRANCO GELO GE17 CERÂMICA [ÁREA DE SERVIÇO]
09.1.4	BACIA SANITÁRIA DECA CARRARA P.606 CAIXA ACOPLADA DUAL FLUX 3 LPF/ 6 LPF BRANCO GELO GE17 CERÂMICA [SANIT PIETRA, SANIT RUY, SANIT SERV]
09.1.5	LAVATÓRIO SUSPENSO DECA IZY L100 BRANCO GELO GE17 - DIMENSÕES [LxPxA]: 43x23,5x17 CERÂMICA [SANIT SEERVICO]
09.2.5	TORNEIRA PARA LAVATÓRIO DE MESA BICA ALTA DECA LINK 1167 CROMADO [ÁREA DE SERVIÇO]
10.6	MÁQUINA DE LAVAGEM E SECAGEM A DEFINIR
10.7	CÂMERA DE SEGURANÇA A DEFINIR
11.5	PRATELEIRA ÁREA DE SERVIÇO 40x15CM
11.6	ARMÁRIO SOB A PIA DUAS PORTAS PARA ÁREA DE SERVIÇO [LxPxA]: 108x62,5x75CM
11.7	ARMÁRIO VERTICAL UMA PORTA PARA ÁREA DE SERVIÇO [LxPxA]: 42x50x200CM
11.8	ARMÁRIO HORIZONTAL TRÊS PORTAS PARA ÁREA DE SERVIÇO [LxPxA]: 188x30x45CM
11.9	ARMÁRIO VERTICAL UMA PORTA GÁS PARA ÁREA DE SERVIÇO [LxPxA]: 75x50X247CM
11.10	PRATELEIRA SANIT DE SERVIÇO 45x15CM

**PROJETO EM DESENVOLVIMENTO**

OBS.: 1. CONFERIR MEDIDAS NO LOCAL. | 2. CONSULTAR DIMENSÕES REAIS DAS ESTRUTURAS NO PROJETO ESTRUTURAL



**Apartamento Ruy Cunha Filho**

ETAPA: PROJETO BÁSICO

CLIENTE: Ruy Cunha Filho

ENDEREÇO: GreenVille, Ap 3003, Torre Eldorado, Patamares, Salvador-BA

DATA: 12/17

EQUIPE: Arq. Joana Pinheiro CAU: AS8576 9

Est. Luara/ Gessica/ Ana Beatriz (Atelier Plural: 3037-7361)

PRANCHA: 09/28

ESCALA: Como Indicado